


**ARBORIZACION EN ACERAS EN CENTRO HISTORICO
BARRIO LA MERCED**

1.059.958

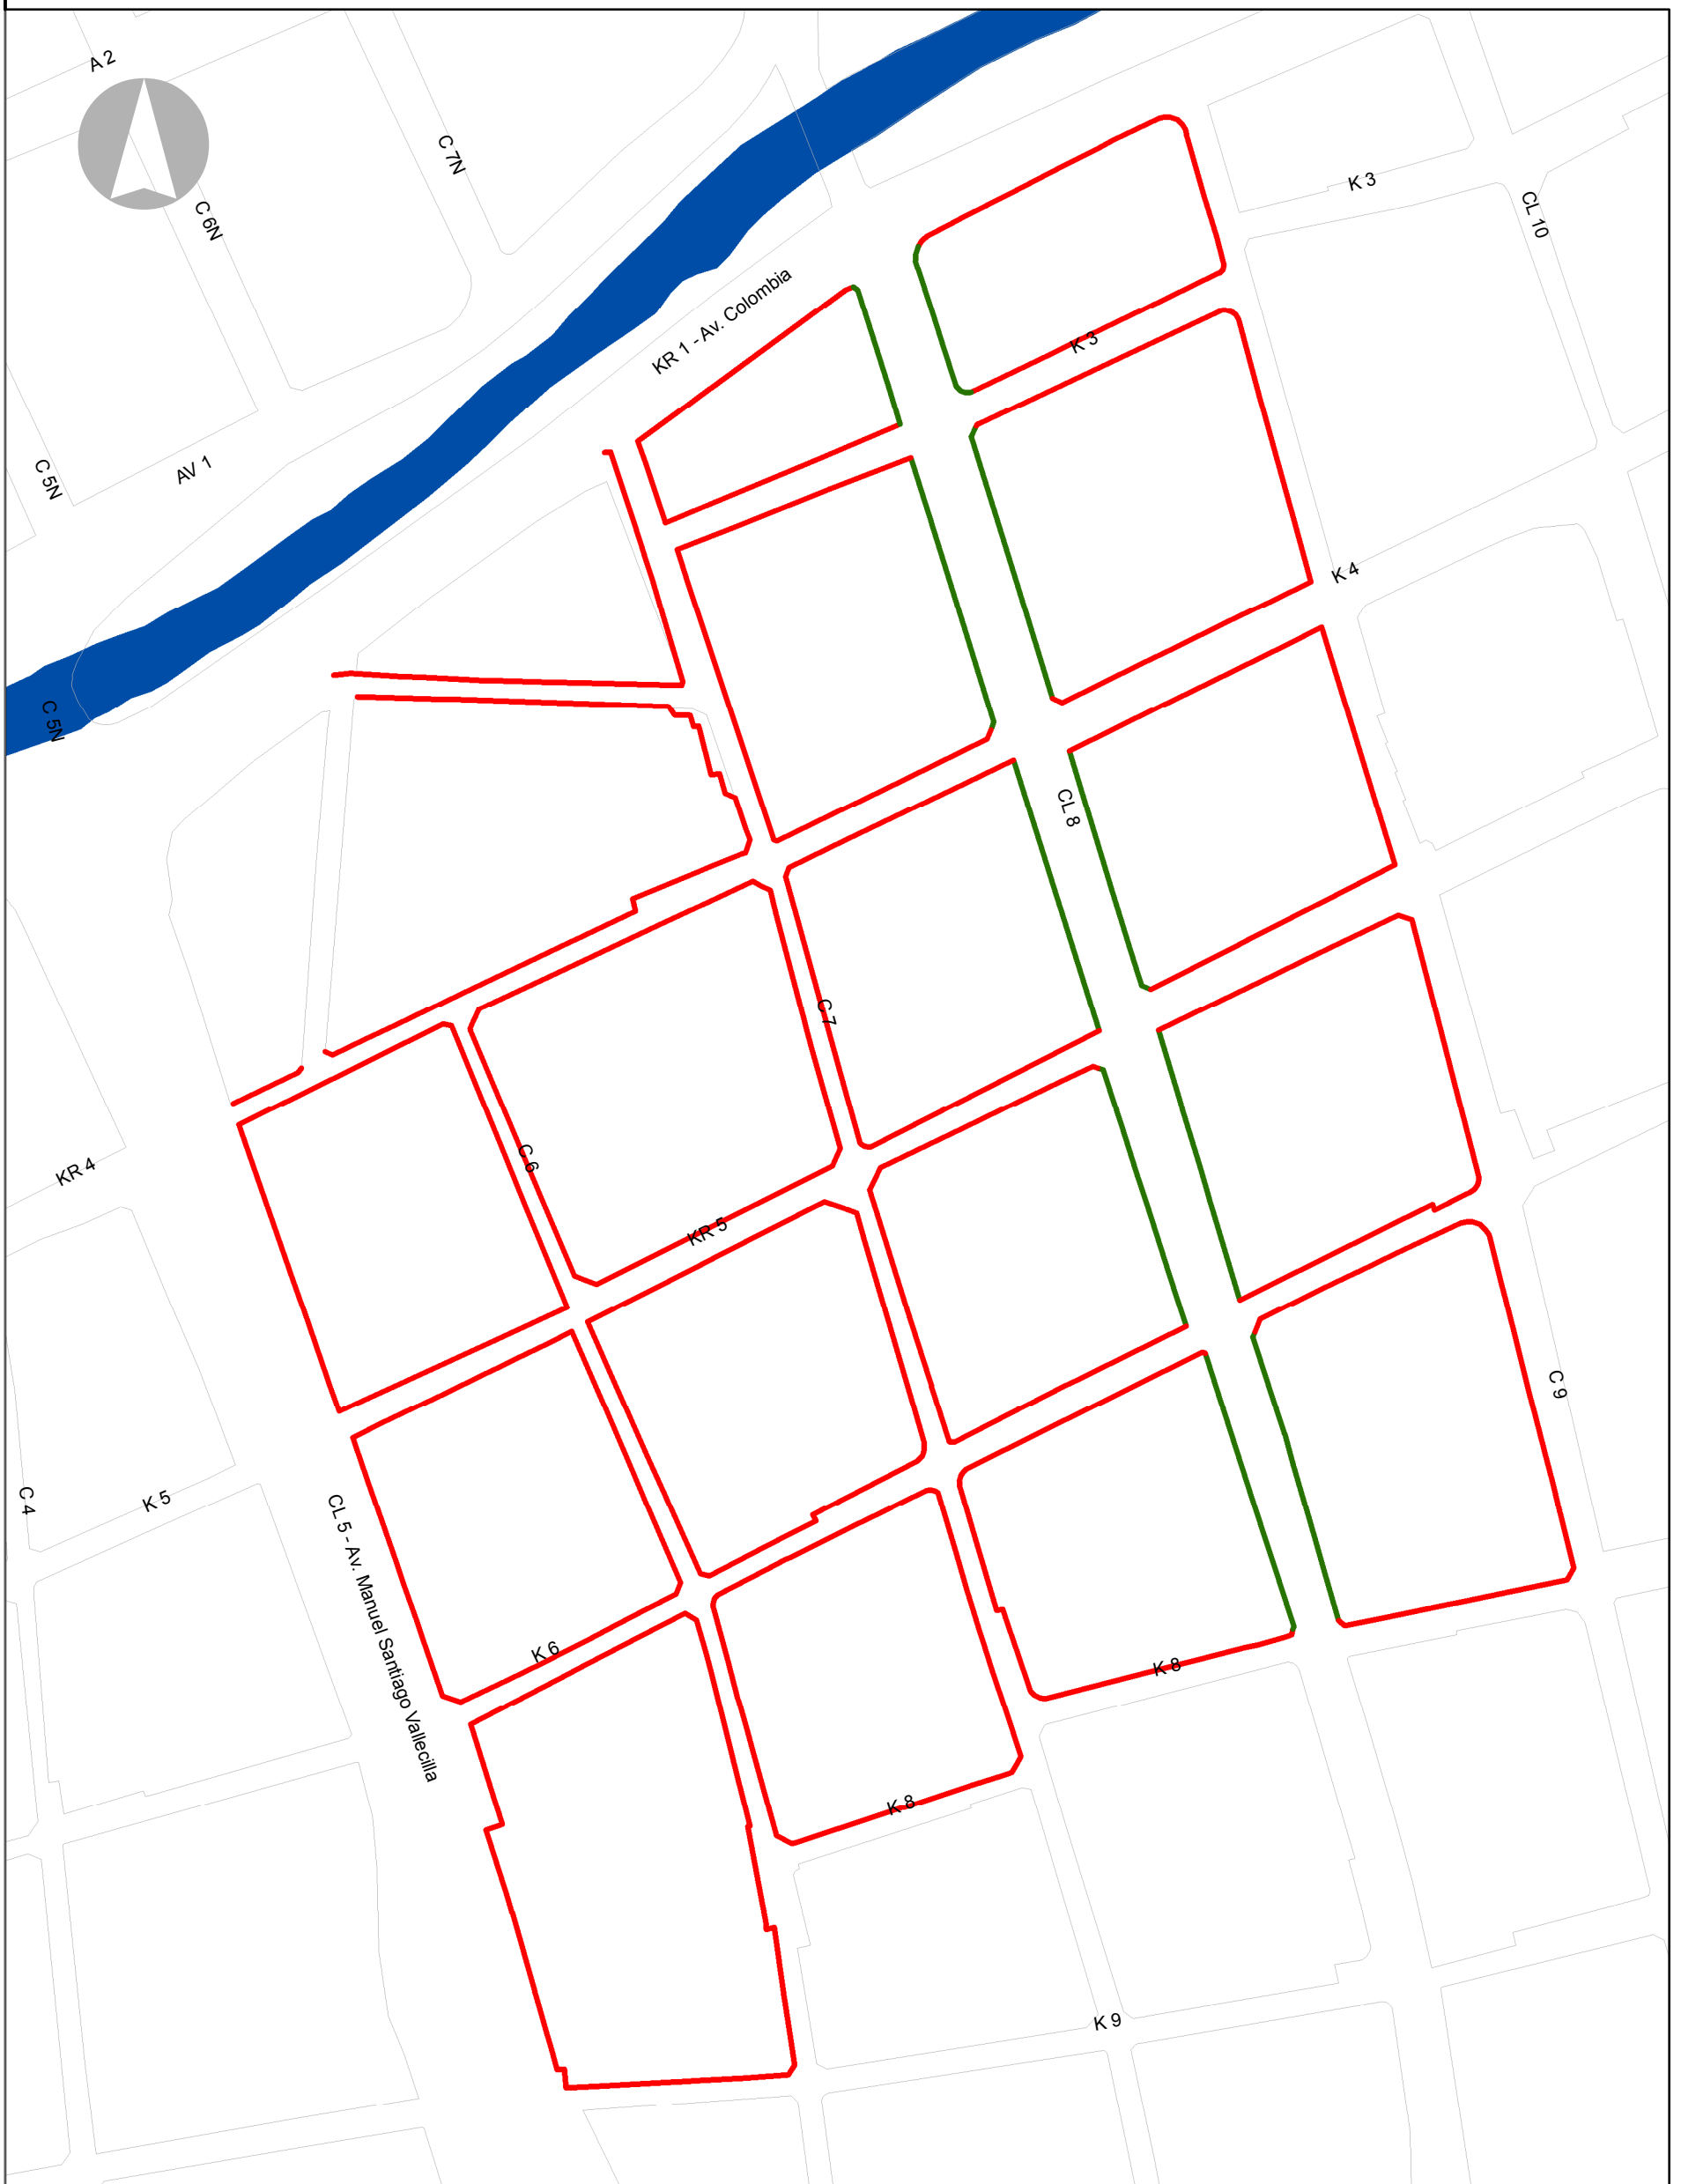

1.059.958

<p align="center">LEYENDA</p> <p>Arborización</p> <p>— Arborizadas □ Manzanas</p> <p>— Sin Arborizar ■ Ríos</p>	<p align="center">DEPARTAMENTO ADMINISTRATIVO DE PLANEACION MUNICIPAL</p> <hr/> <p align="center">PLAN INTEGRAL DE MOVILIDAD URBANA DE CALI - PIMU</p>	<p>CONTENIDO: Arborización de Aceras en Centro Historico Barrio La Merced</p> <p>FUENTES: D.A.P.M.</p>	<p>ESCALA: 1:2.000</p> <p>FECHA: Julio - 2017</p> <p>NÚMERO PLANO: PL 13 - F1</p> <p align="center"> </p>
---	--	--	--