


**ACCESIBILIDAD UNIVERSAL EN ACERAS EN CENTRO HISTÓRICO
BARRIO LA MERCED**

1.059.958

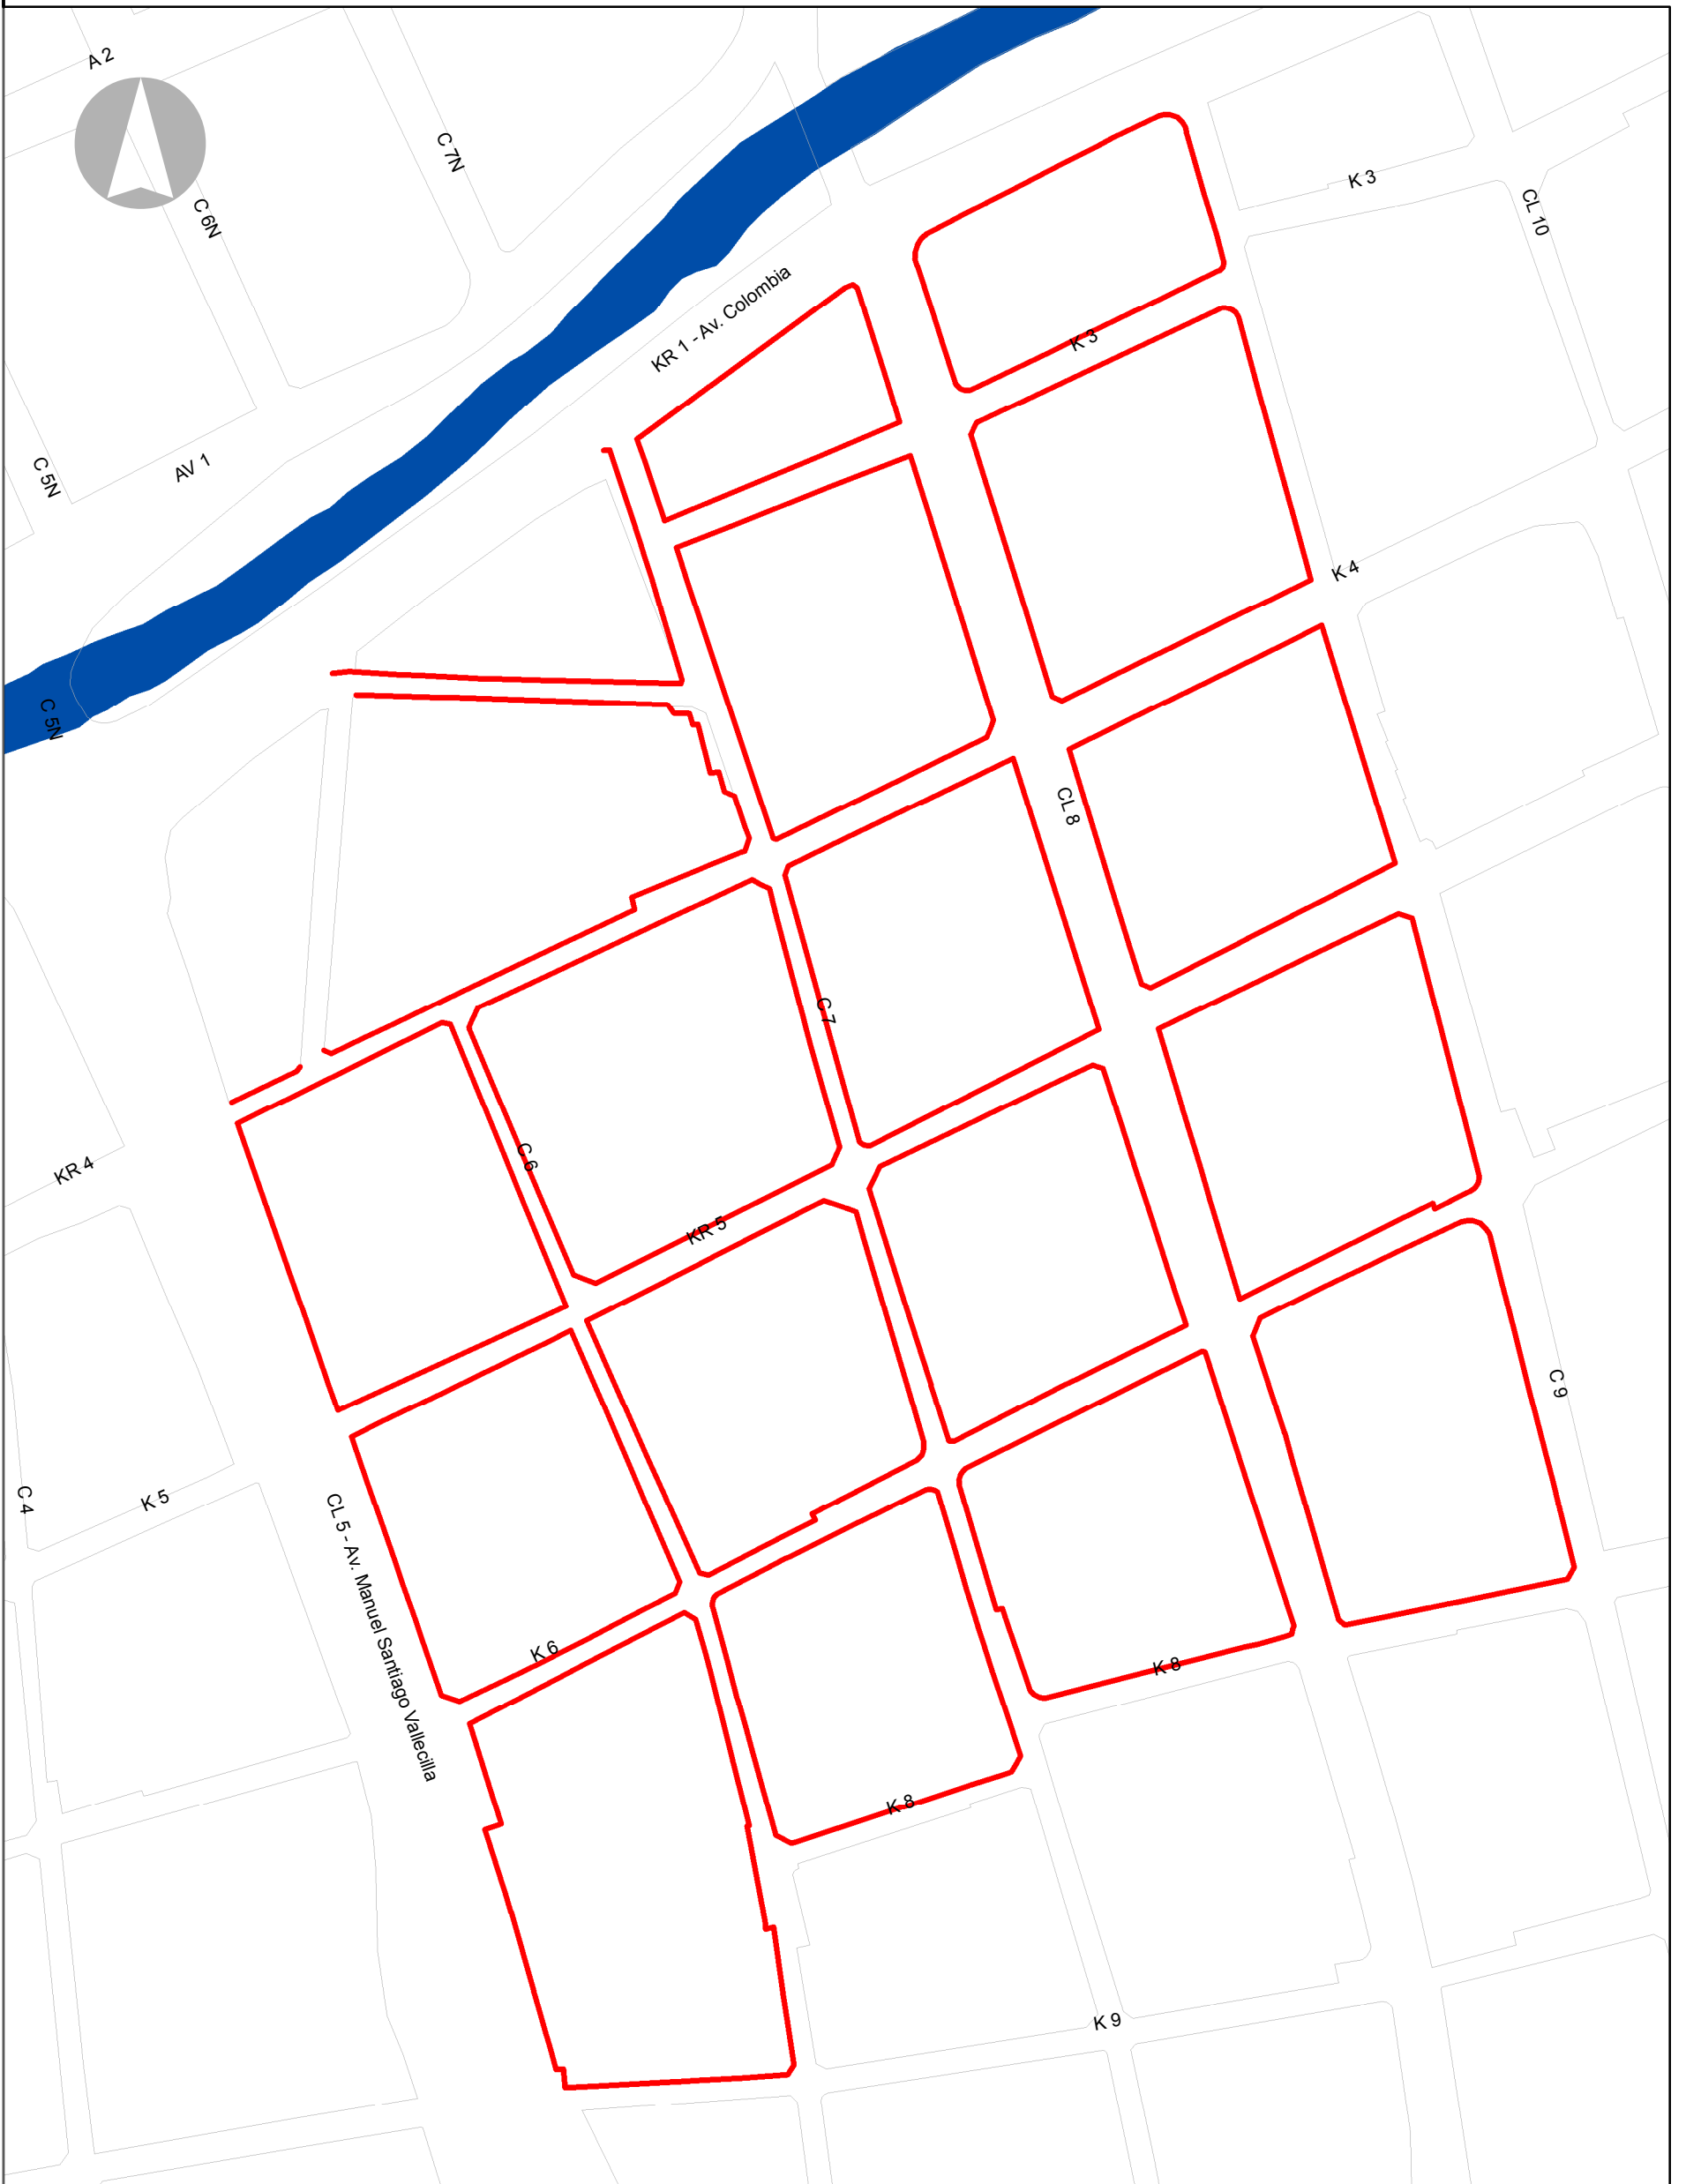

1.059.958

<p align="center">LEYENDA</p> <p>Accesibilidad</p> <p>— Existente □ Manzanas</p> <p>— Inexistente ■ Ríos</p>	<p align="center">DEPARTAMENTO ADMINISTRATIVO DE PLANEACION MUNICIPAL</p> <hr/> <p align="center">PLAN INTEGRAL DE MOVILIDAD URBANA DE CALI - PIMU</p>	<p>CONTENIDO: Accesibilidad Universal en Aceras en Centro Histórico Barrio La Merced</p> <p>FUENTES: D.A.P.M.</p>	<p>ESCALA: 1:2.000</p> <p>FECHA: Julio - 2017</p> <p>NÚMERO PLANO: PL 14 - F1</p> <p align="center"> </p>
--	--	---	--