


**RED PEATONAL PRIORITARIA A NIVEL DE CIUDAD
(ITINERARIOS TRONCALES Y ESTRATÉGICOS)**

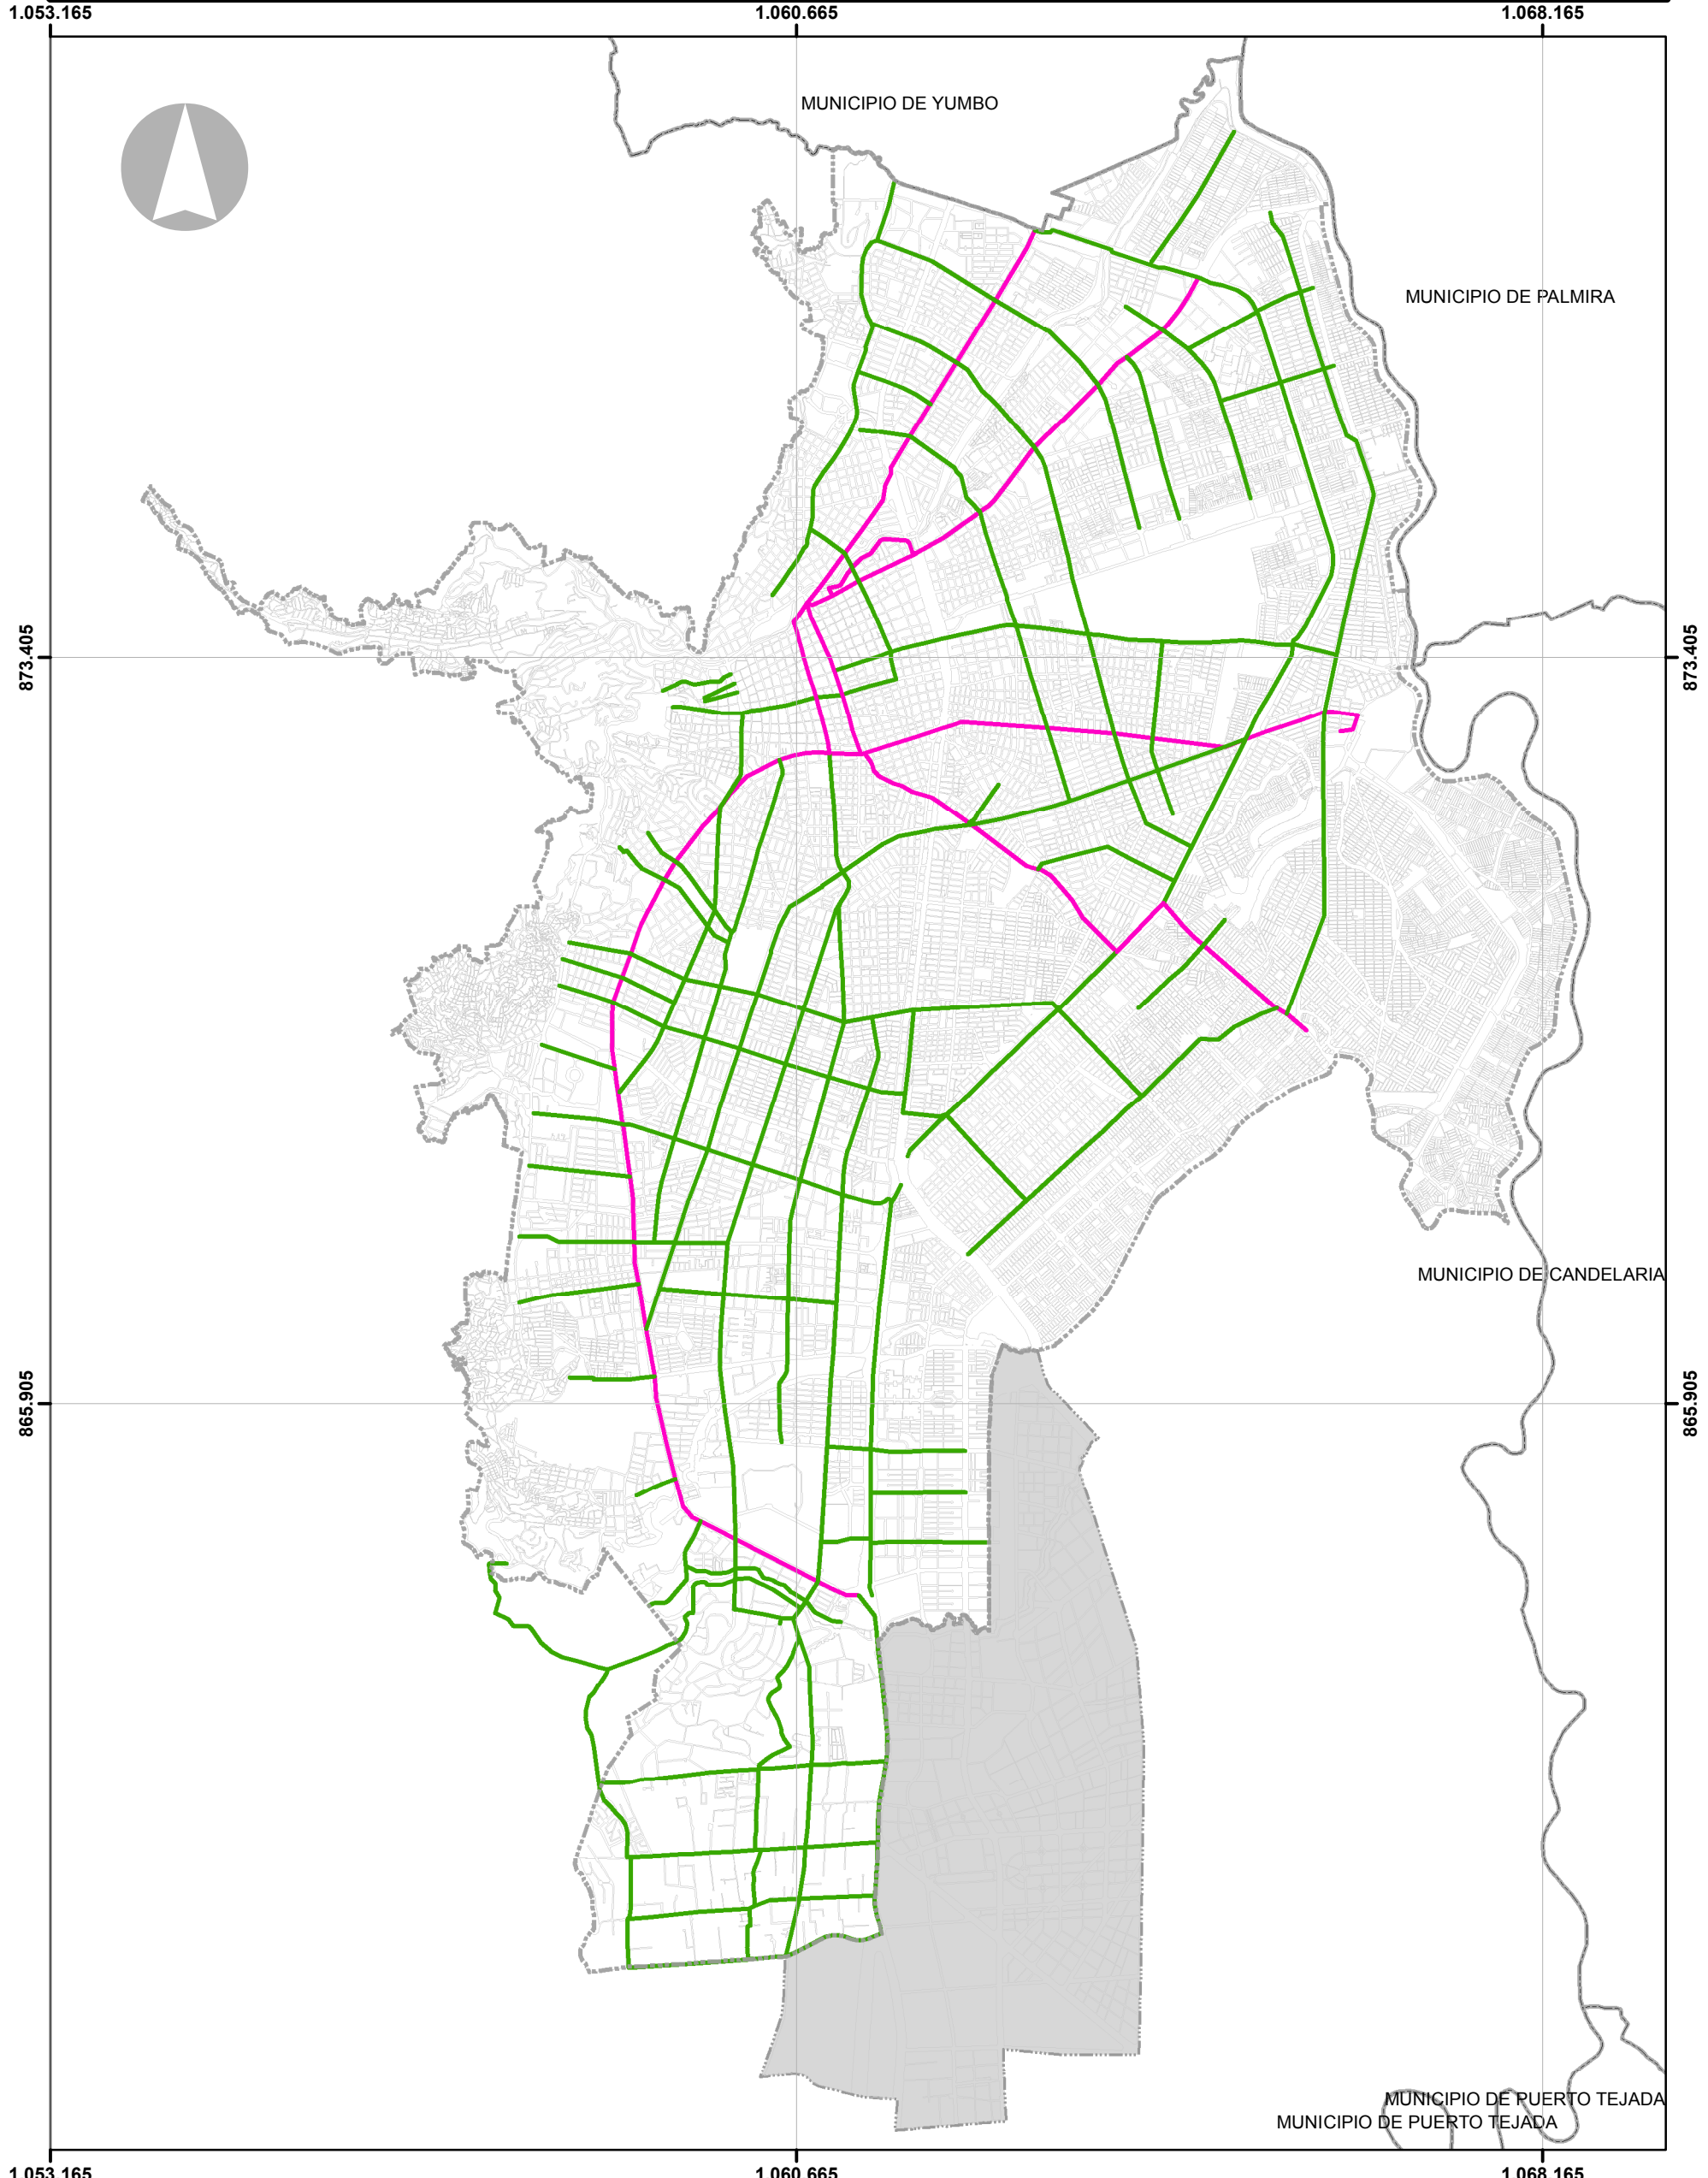

LEYENDA

Itinerario Troncal	Perímetro Urbano
Troncal	Area de Expansión
Estrategico	Corregimientos
Manzana	Municipios Vecinos

DEPARTAMENTO ADMINISTRATIVO DE PLANEACION MUNICIPAL

PLAN INTEGRAL DE MOVILIDAD URBANA DE CALI - PIMU

CONTENIDO:
Red Peatonal Prioritaria a Nivel de Ciudad (Itinerarios Troncales y Estratégicos)

FUENTES:
D.A.P.M.

ESCALA: 1:65.000

FECHA: Julio - 2017

NÚMERO PLANO: PL 35 - F1

ALCALDÍA DE SANTIAGO DE CALI
DEPARTAMENTO ADMINISTRATIVO DE PLANEACION

PIMU
SOSTENIBILIDAD • SEGURIDAD • ACCESIBILIDAD