


**ESTADO DE LA SUPERFICIE DE ACERAS DE RED PEATONAL PRIORITARIA A NIVEL DE CIUDAD
ITINERARIOS PEATONALES TRONCALES**

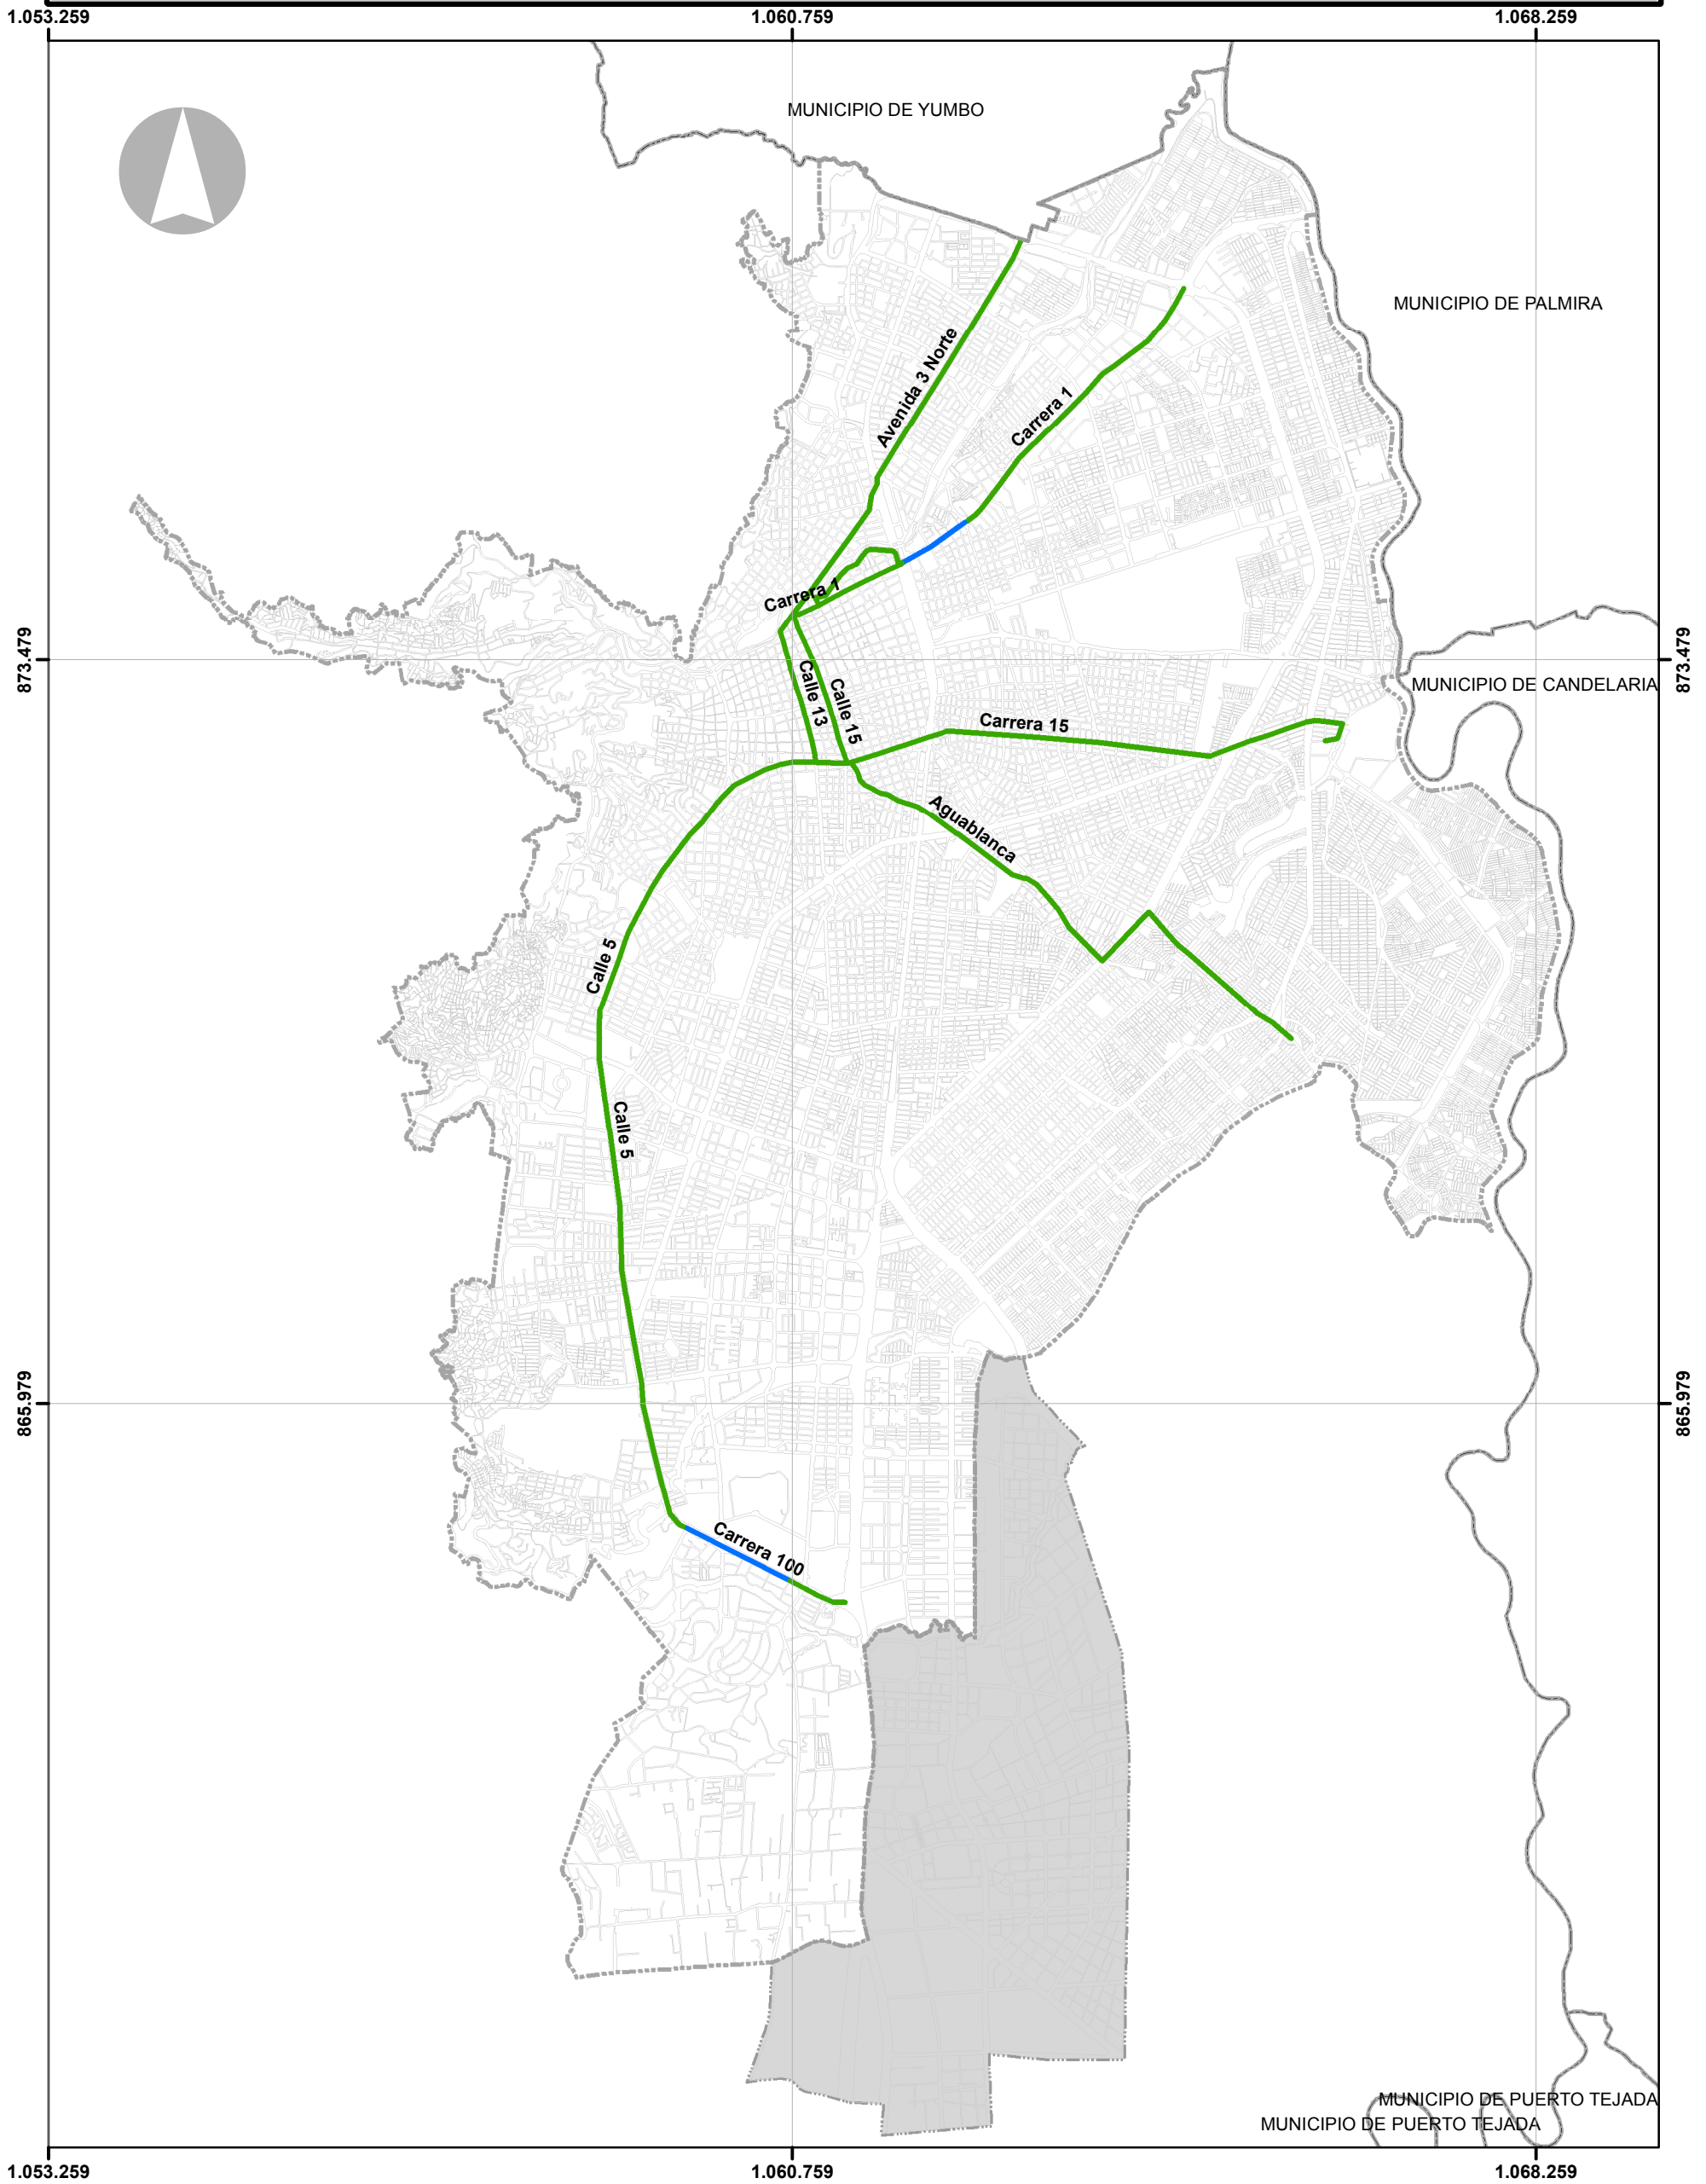

LEYENDA	
Superficie	
— Bueno	Manzana
— Regular	Area de Expansión
— Malo	Corregimientos
Perímetro Urbano	Municipios Vecinos

DEPARTAMENTO ADMINISTRATIVO DE PLANEACION MUNICIPAL

PLAN INTEGRAL DE MOVILIDAD URBANA DE CALI - PIMU

CONTENIDO:
Estado de la Superficie de Aceras de Red Peatonal Prioritaria a Nivel de Ciudad Itinerarios Peatonales Troncales

FUENTES:
D.A.P.M.

ESCALA: 1:65.000
FECHA: Julio - 2017
NÚMERO PLANO: PL 38 - F1

ALCALDÍA DE SANTIAGO DE CALI
DEPARTAMENTO ADMINISTRATIVO DE PLANEACION

SOSTENIBILIDAD • SEGURIDAD • ACCESIBILIDAD