


**ACCESIBILIDAD UNIVERSAL EN ACERAS DE RED PEATONAL PRIORITARIA A NIVEL DE CIUDAD
ITINERARIOS PEATONALES TRONCALES**

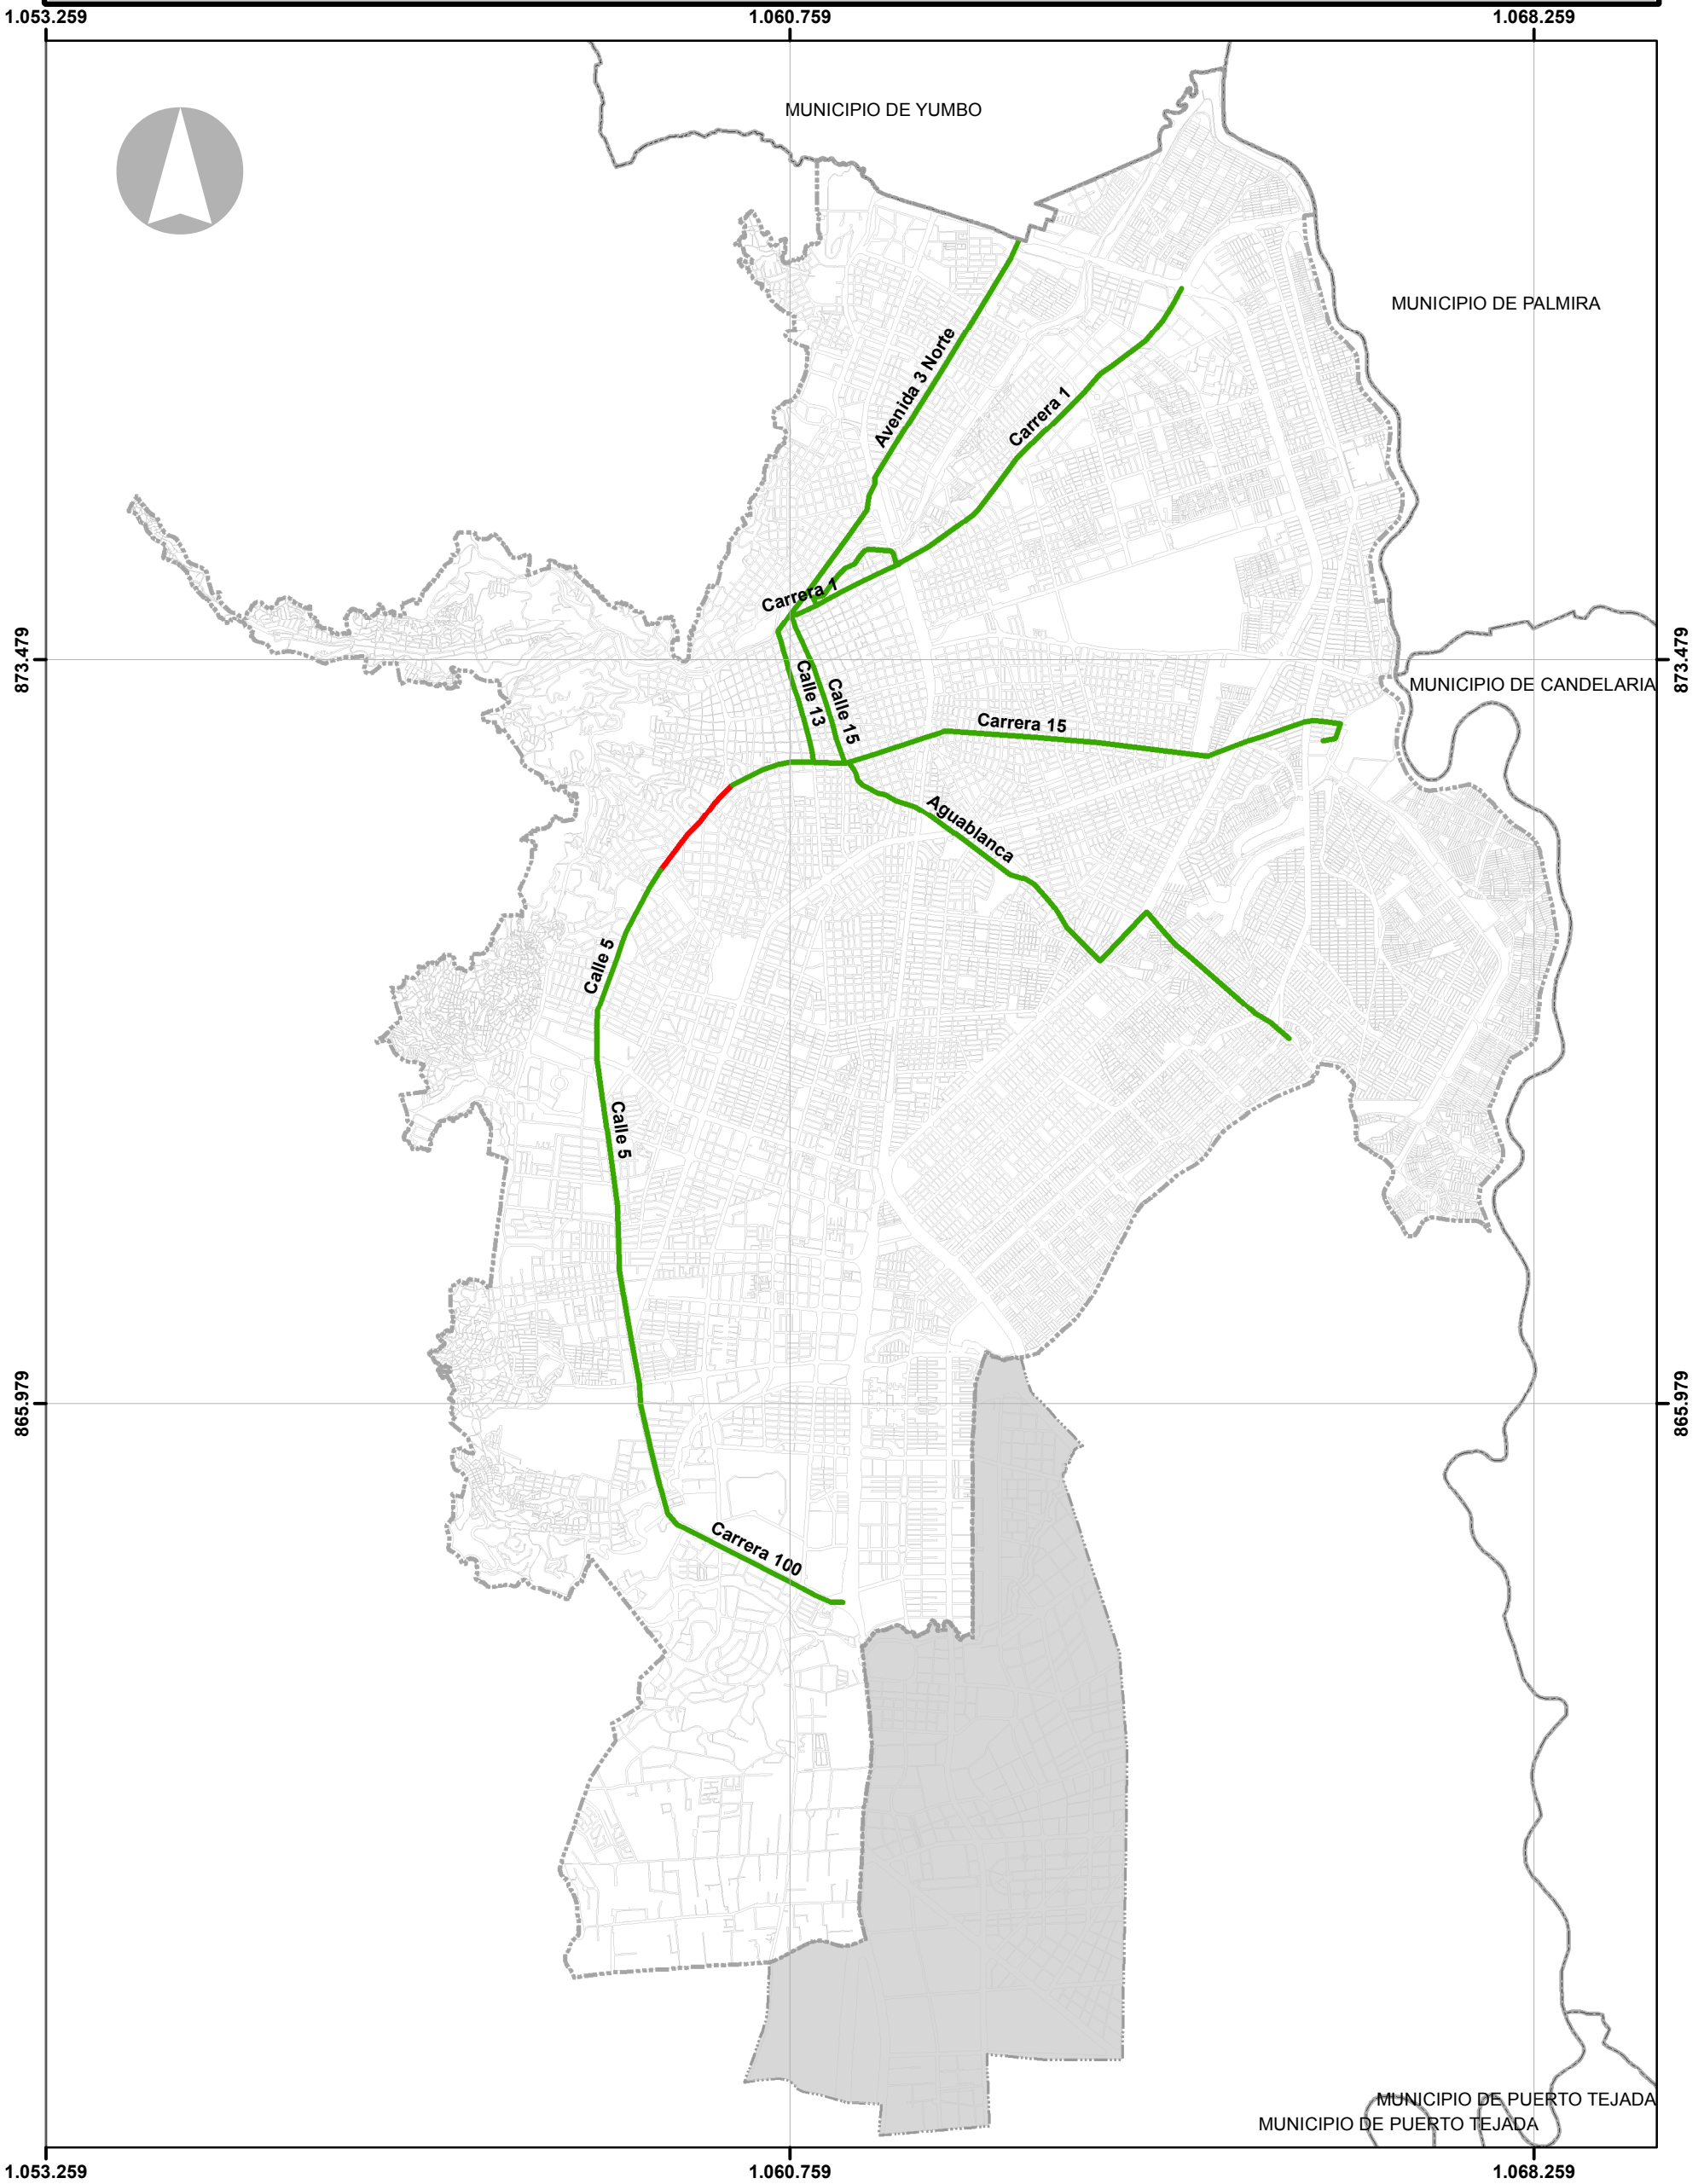

LEYENDA	
Accesibilidad	
Existente	Perímetro Urbano
Inexistente	Area de Expansión
Manzana	Corregimientos
	Municipios Vecinos

DEPARTAMENTO ADMINISTRATIVO DE PLANEACION MUNICIPAL

PLAN INTEGRAL DE MOVILIDAD URBANA DE CALI - PIMU

CONTENIDO:
Accesibilidad Universal en Aceras de Red Peatonal Prioritaria a Nivel de Ciudad - Itinerarios Peatonales Troncales

FUENTES:
D.A.P.M.

ESCALA: 1:65.000
FECHA: Julio - 2017
NÚMERO PLANO: PL 41 - F1

ALCALDÍA DE SANTIAGO DE CALI
DEPARTAMENTO ADMINISTRATIVO DE PLANEACION

SOSTENIBILIDAD • SEGURIDAD • ACCESIBILIDAD