


INFRAESTRUCTURA (CORREDORES Y ESTACIONES) DEL SISTEMA INTEGRADO DE TRANSPORTE MASIVO SITM-MIO

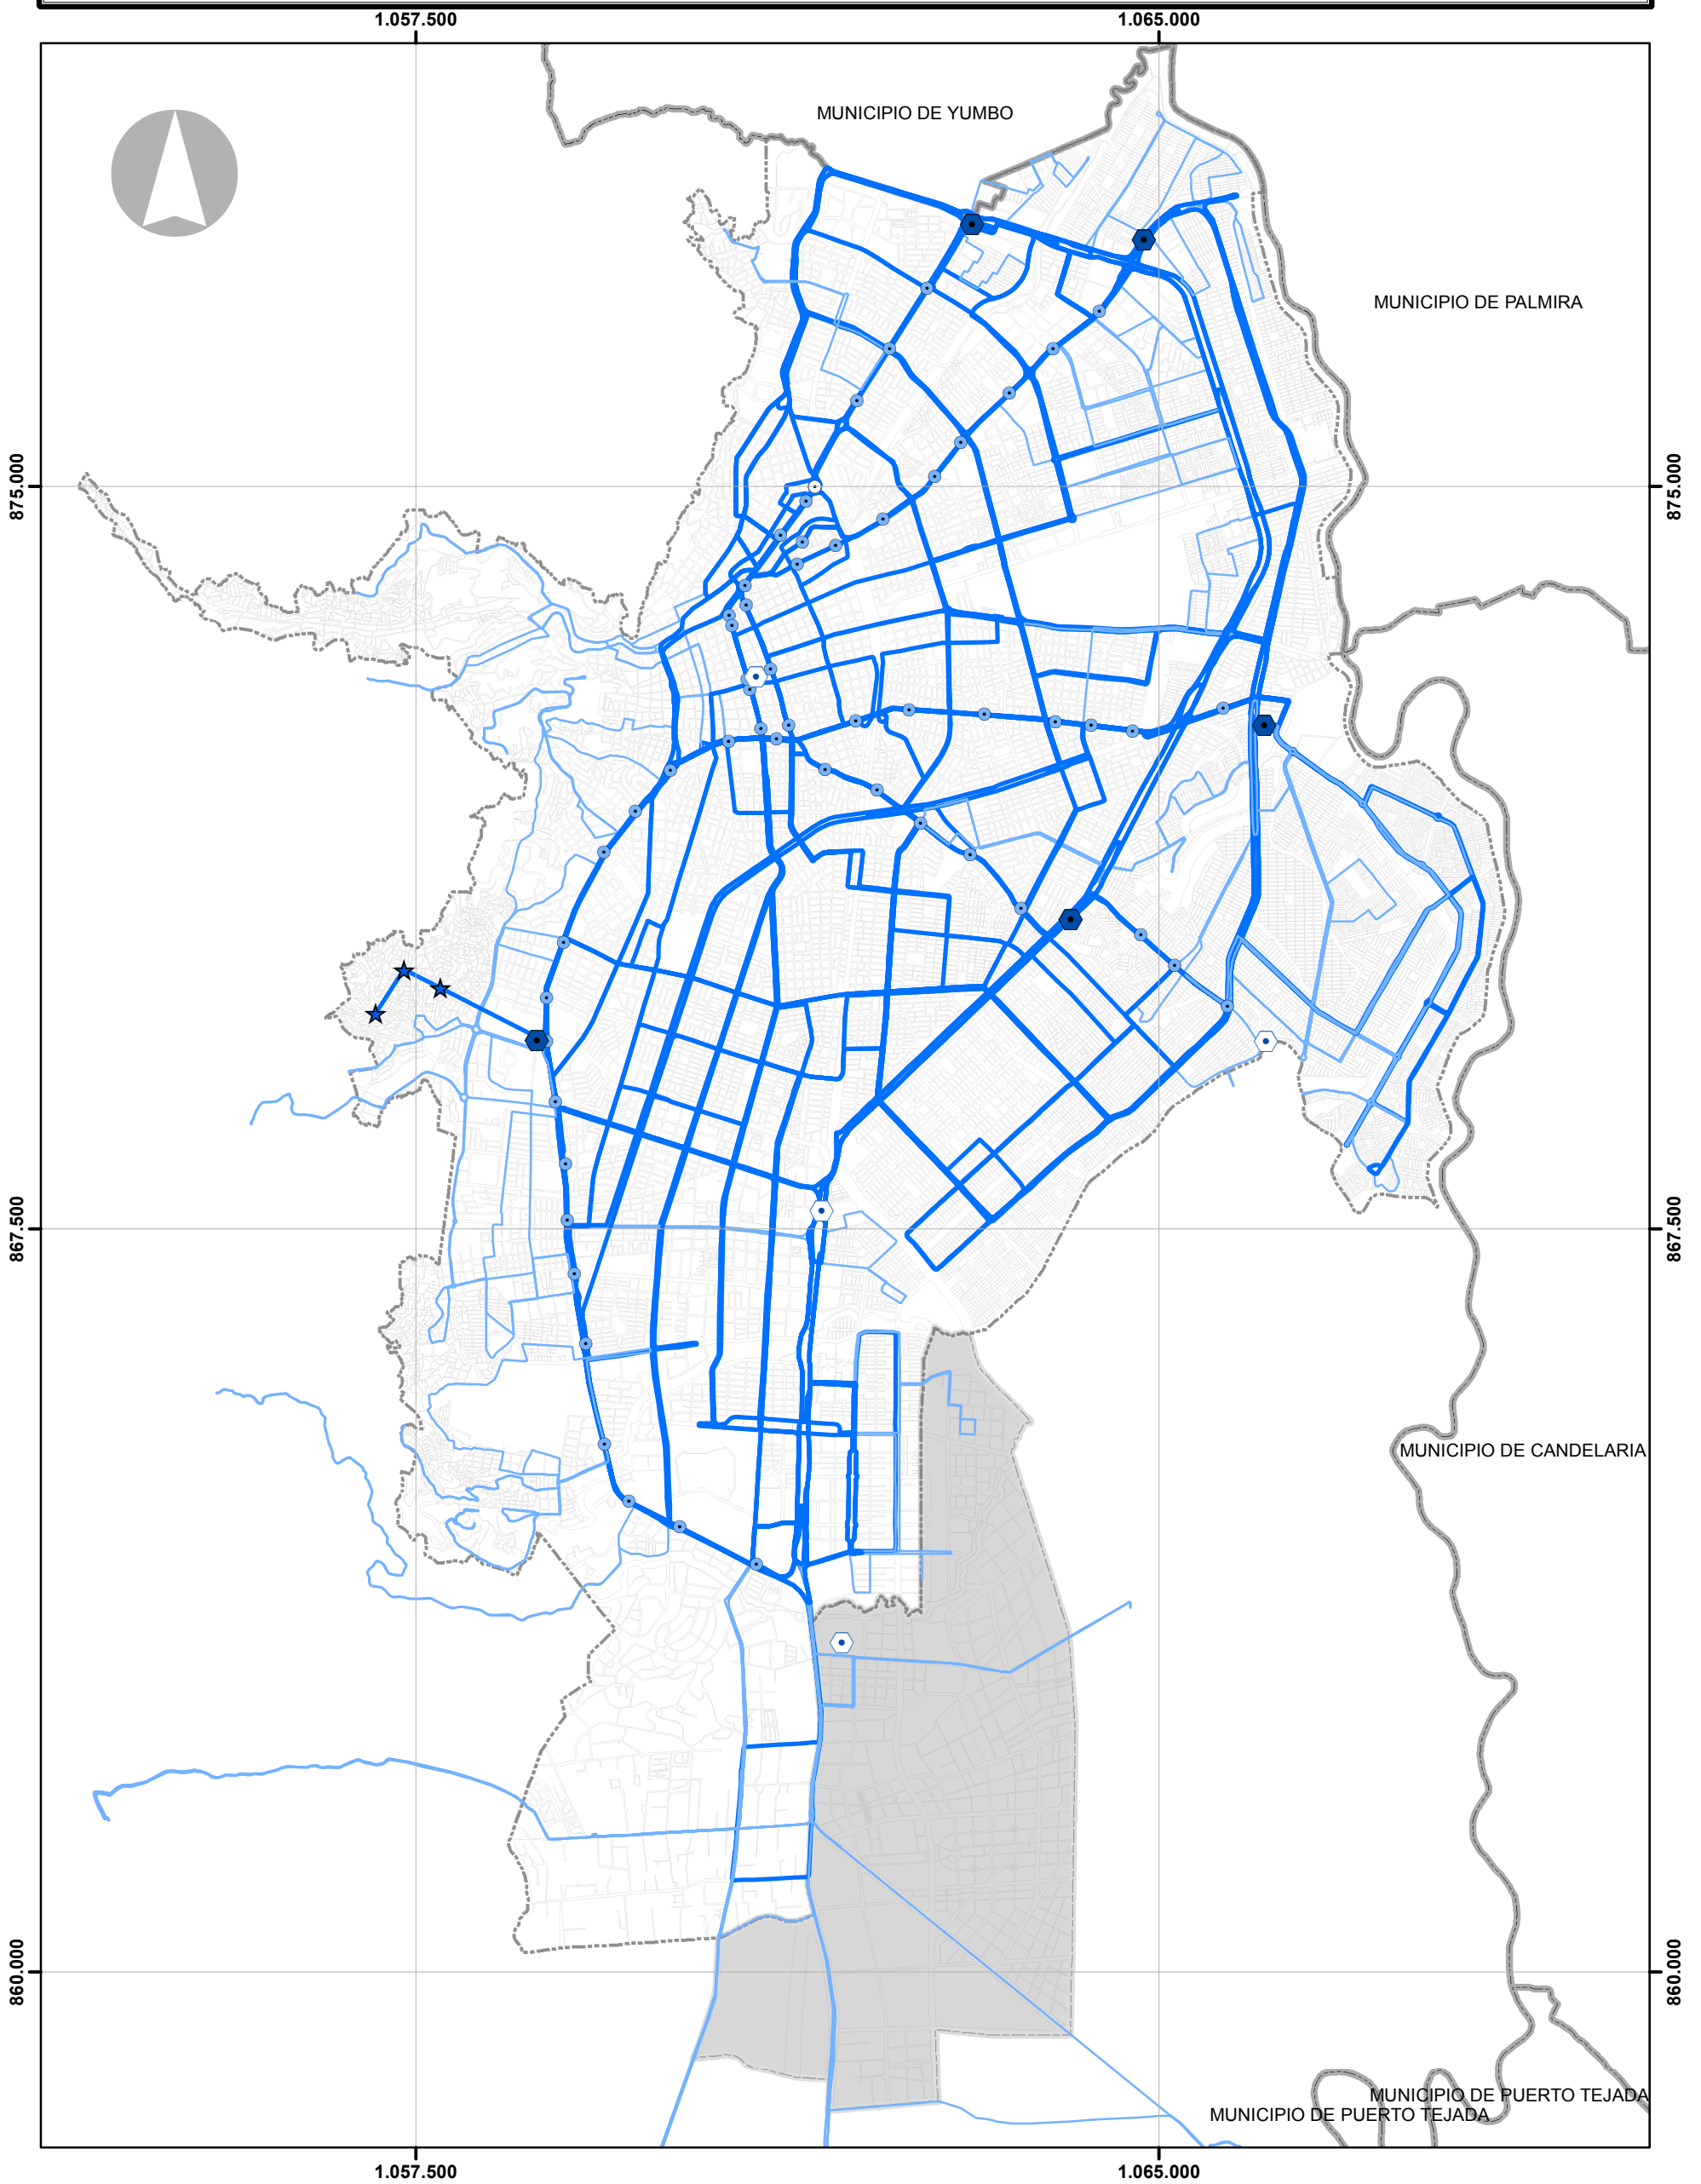

LEYENDA

- Estación terminal e intermedia (Existente)
- Estación terminal e intermedia (Proyectado)
- ★ Estación MIO Cable (Existente)
- Estación estándar (Existente)
- Estación estándar (Proyectado)
- Corredores troncales y pretroncales
- Corredores alimentadores
- Perímetro urbano
- Municipios vecinos
- Área de expansión
- Manzanas
- Perímetro urbano

DEPARTAMENTO ADMINISTRATIVO DE PLANEACION MUNICIPAL

PLAN INTEGRAL DE MOVILIDAD URBANA DE CALI - PIMU

CONTENIDO:

Infraestructura (corredores y estaciones) del sistema integrado de transporte masivo SITM-MIO

FUENTES:

D.A.P.M.

ESCALA: 1:65.000

FECHA: Julio - 2017

NÚMERO PLANO: PL 54 - F1

