


**COBERTURA ESPACIAL DE LAS RUTAS PRE-TRONCALES DEL SISTEMA INTEGRADO DE TRANSPORTE MASIVO SITM-MIO**

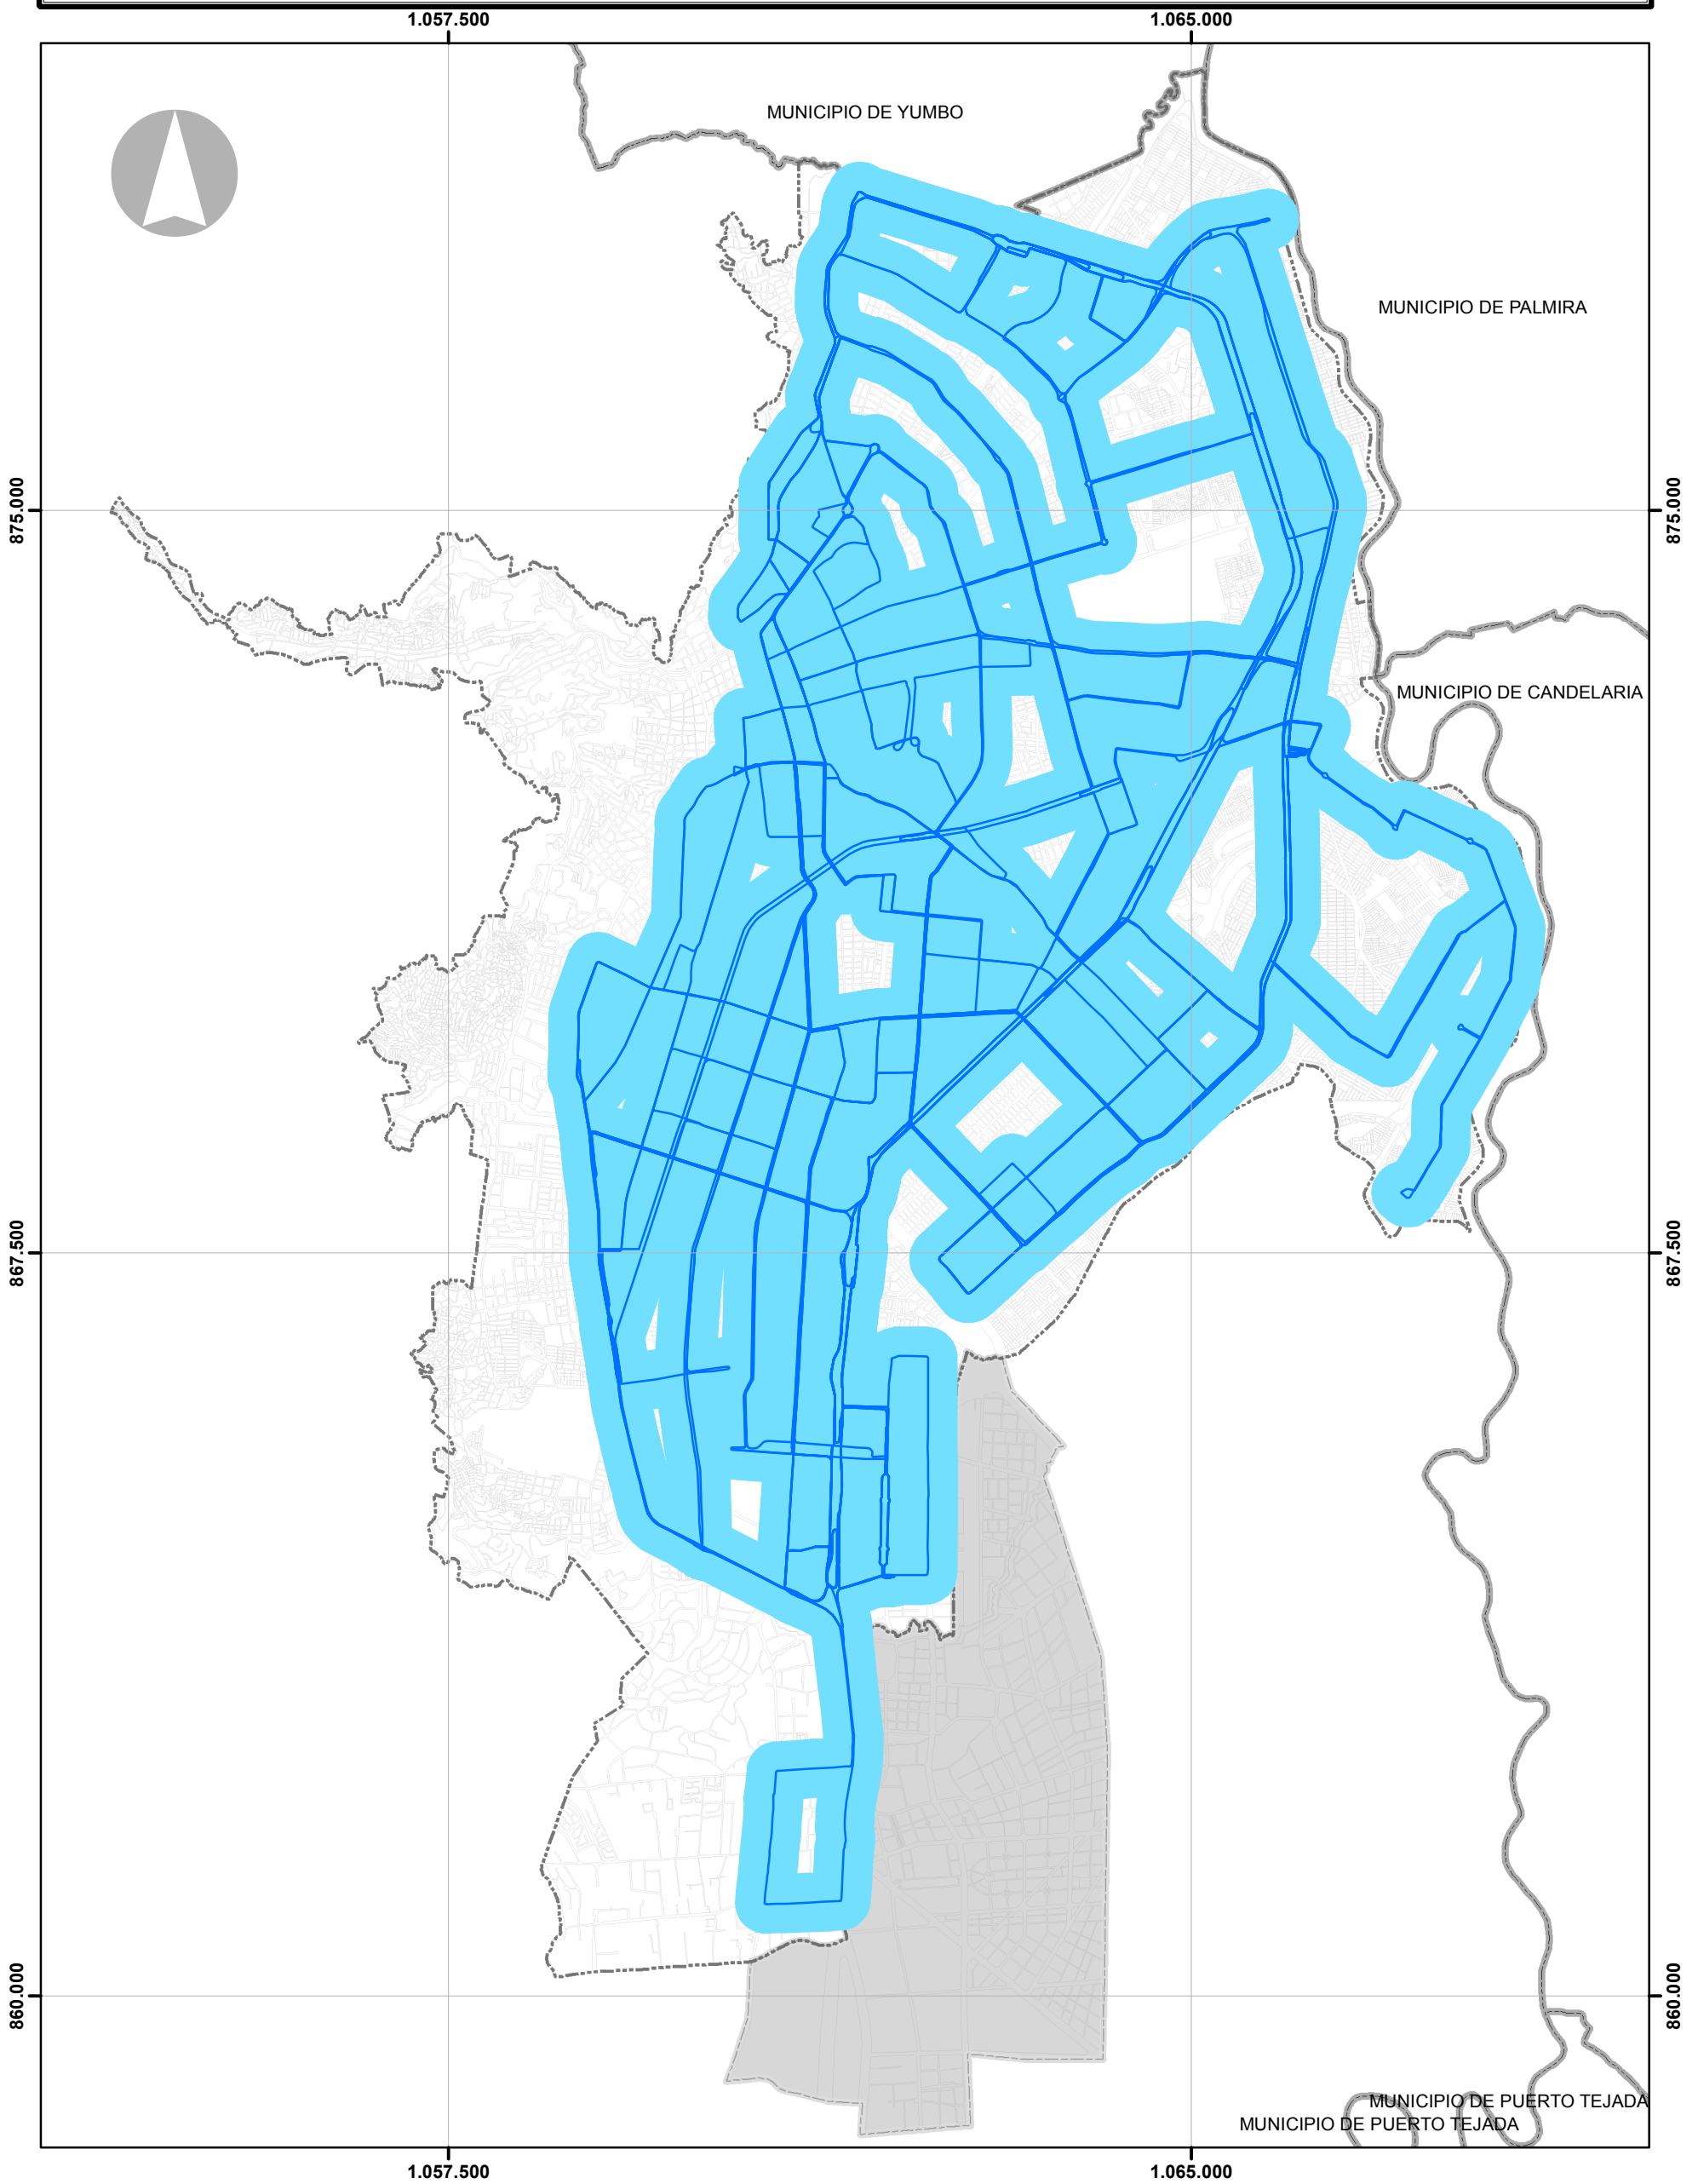

**LEYENDA**

- Rutas pre-troncales
- Cobertura espacial 300m
- Perímetro urbano
- Municipios vecinos
- Área de expansión
- Manzanas
- Perímetro municipal

**DEPARTAMENTO ADMINISTRATIVO DE PLANEACION MUNICIPAL**

**PLAN INTEGRAL DE MOVILIDAD URBANA DE CALI - PIMU**

**CONTENIDO:**

Cobertura espacial de las rutas pre- troncales del SITM-MIO

**FUENTES:**

D.A.P.M.  
METRO CALI S.A.

**ESCALA:** 1:65.000

**FECHA:** Julio - 2017

**NÚMERO PLANO:** PL 58 - F1

