


COBERTURA ESPACIAL DE LAS RUTAS ALIMENTADORAS DEL SISTEMA INTEGRADO DE TRANSPORTE MASIVO SITM-MIO

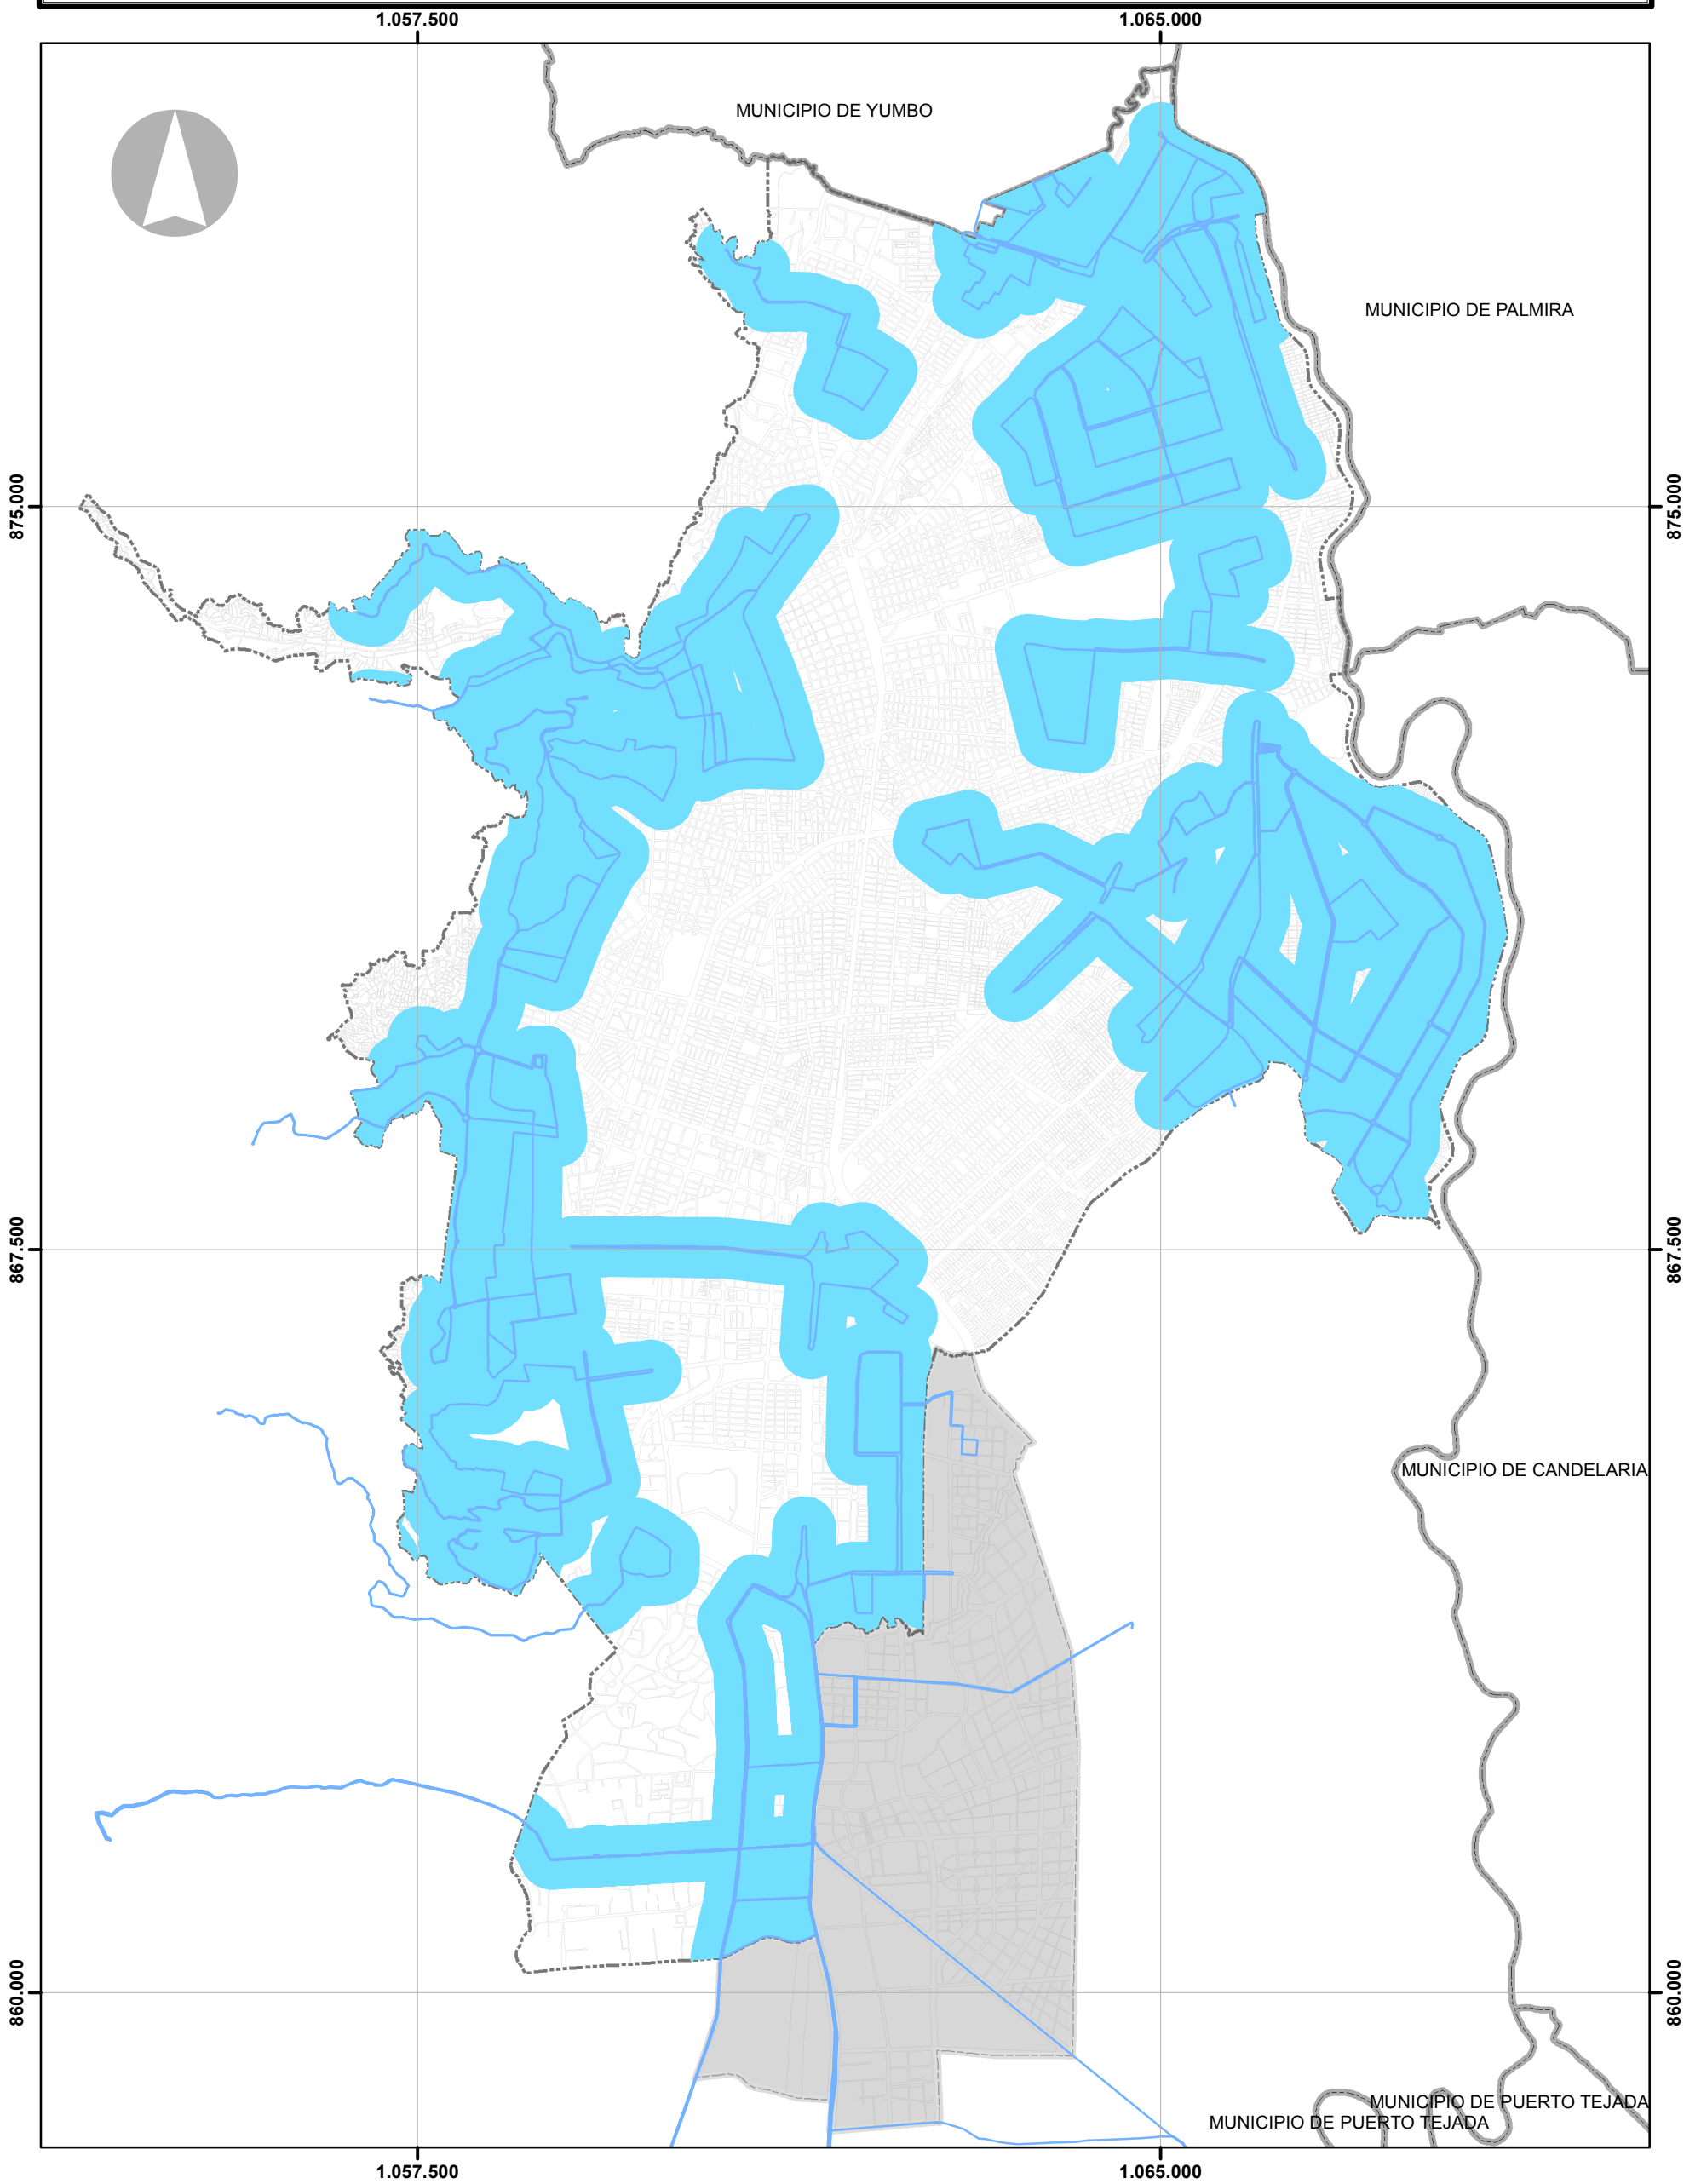

LEYENDA	
	Rutas alimentadoras
	Cobertura espacial 300m
	Perímetro urbano
	Municipios vecinos
	Área de expansión
	Manzanas
	Perímetro municipal

DEPARTAMENTO ADMINISTRATIVO DE PLANEACION MUNICIPAL

PLAN INTEGRAL DE MOVILIDAD URBANA DE CALI - PIMU

CONTENIDO:
Cobertura espacial de las rutas alimentadoras del SITM-MIO

FUENTES:
D.A.P.M.
METRO CALI S.A.

ESCALA: 1:65.000

FECHA: Julio - 2017

NÚMERO PLANO: PL 59 - F1