


**RUTAS VIGENTES EN EMPRESAS AUTORIZADAS DE TRANSPORTE PUBLICO EN CAMPERO EN LA ZONA DE LADERA**

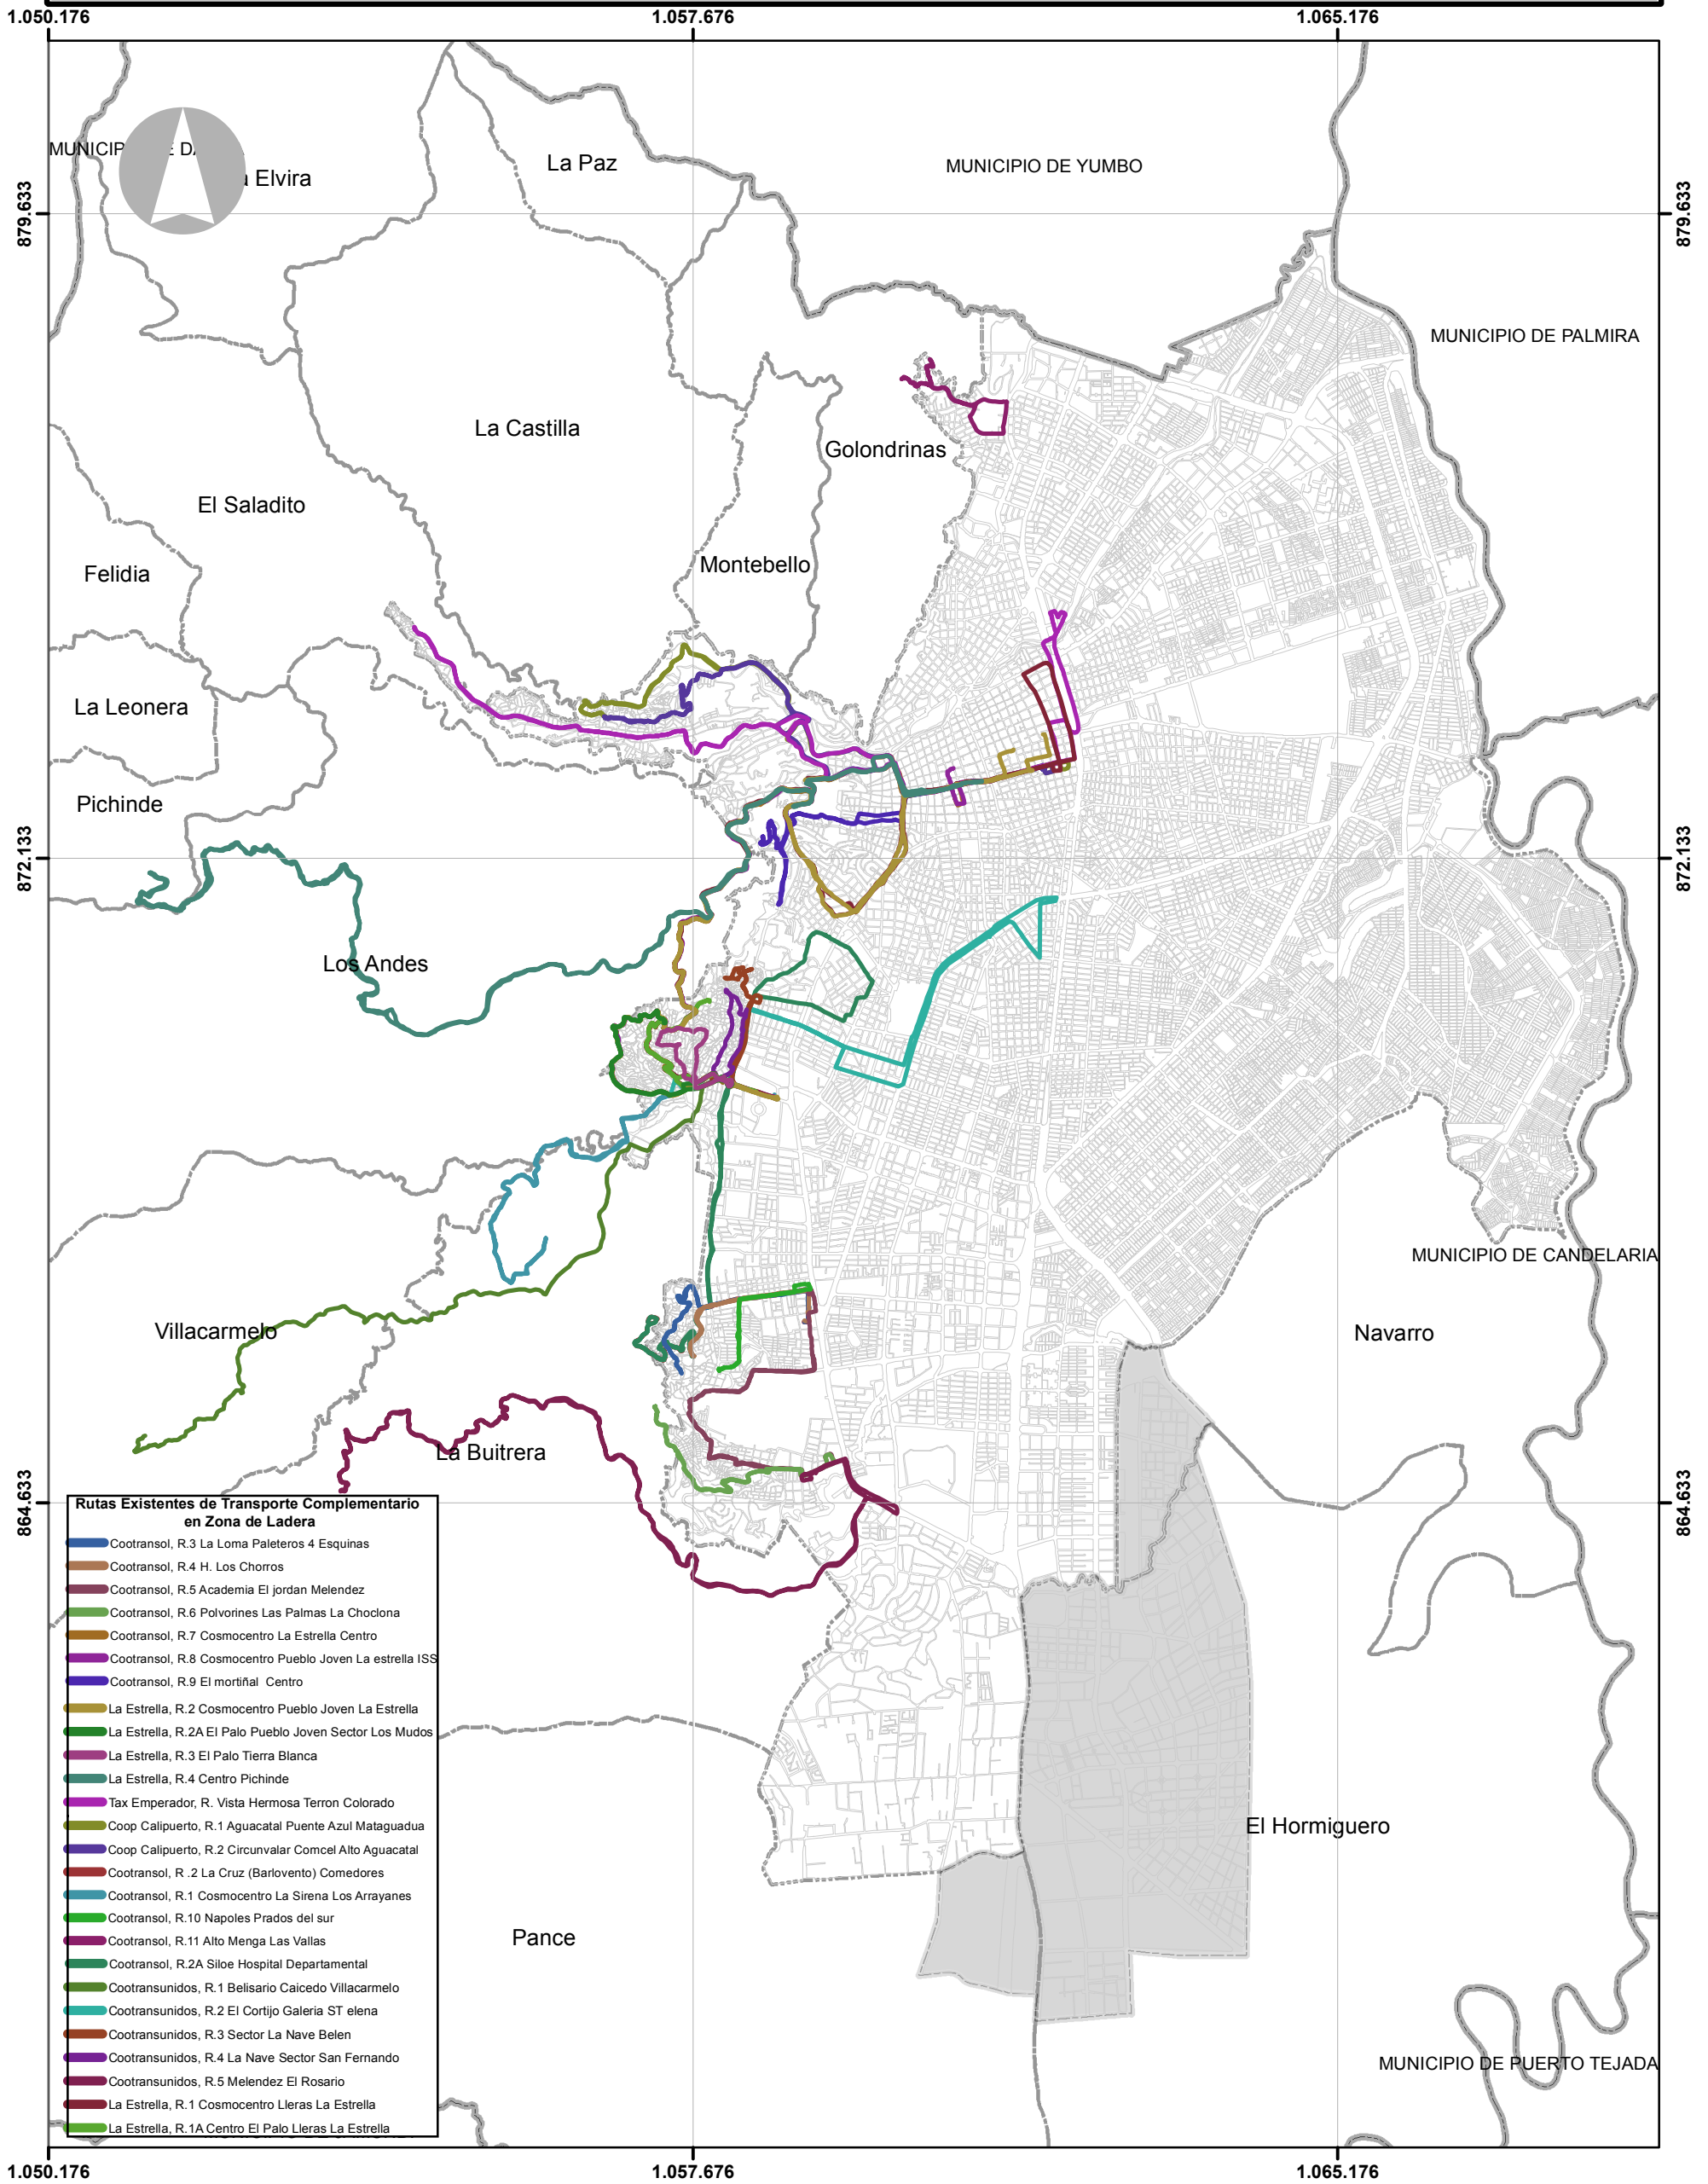

| LEYENDA |                     |
|---------|---------------------|
|         | Perímetro Urbano    |
|         | Manzanas            |
|         | Area Expansión      |
|         | Municipios          |
|         | Corregimientos      |
|         | Perímetro Municipal |

**DEPARTAMENTO ADMINISTRATIVO DE PLANEACION MUNICIPAL**

**PLAN INTEGRAL DE MOVILIDAD URBANA DE CALI - PIMU**

**CONTENIDO:**  
Rutas Vigentes en Empresas Autorizadas de Transporte Público en Camperos en la Zona de Ladera

**FUENTES:**  
D.A.P.M.  
METRO CALI S.A.

**ESCALA:** 1:75.000

**FECHA:** Julio - 2017

**NÚMERO PLANO:** PL 66 - F1