


RED PEATONAL PRIORITARIA DEL CENTRO HISTÓRICO DE CALI

1.059.924

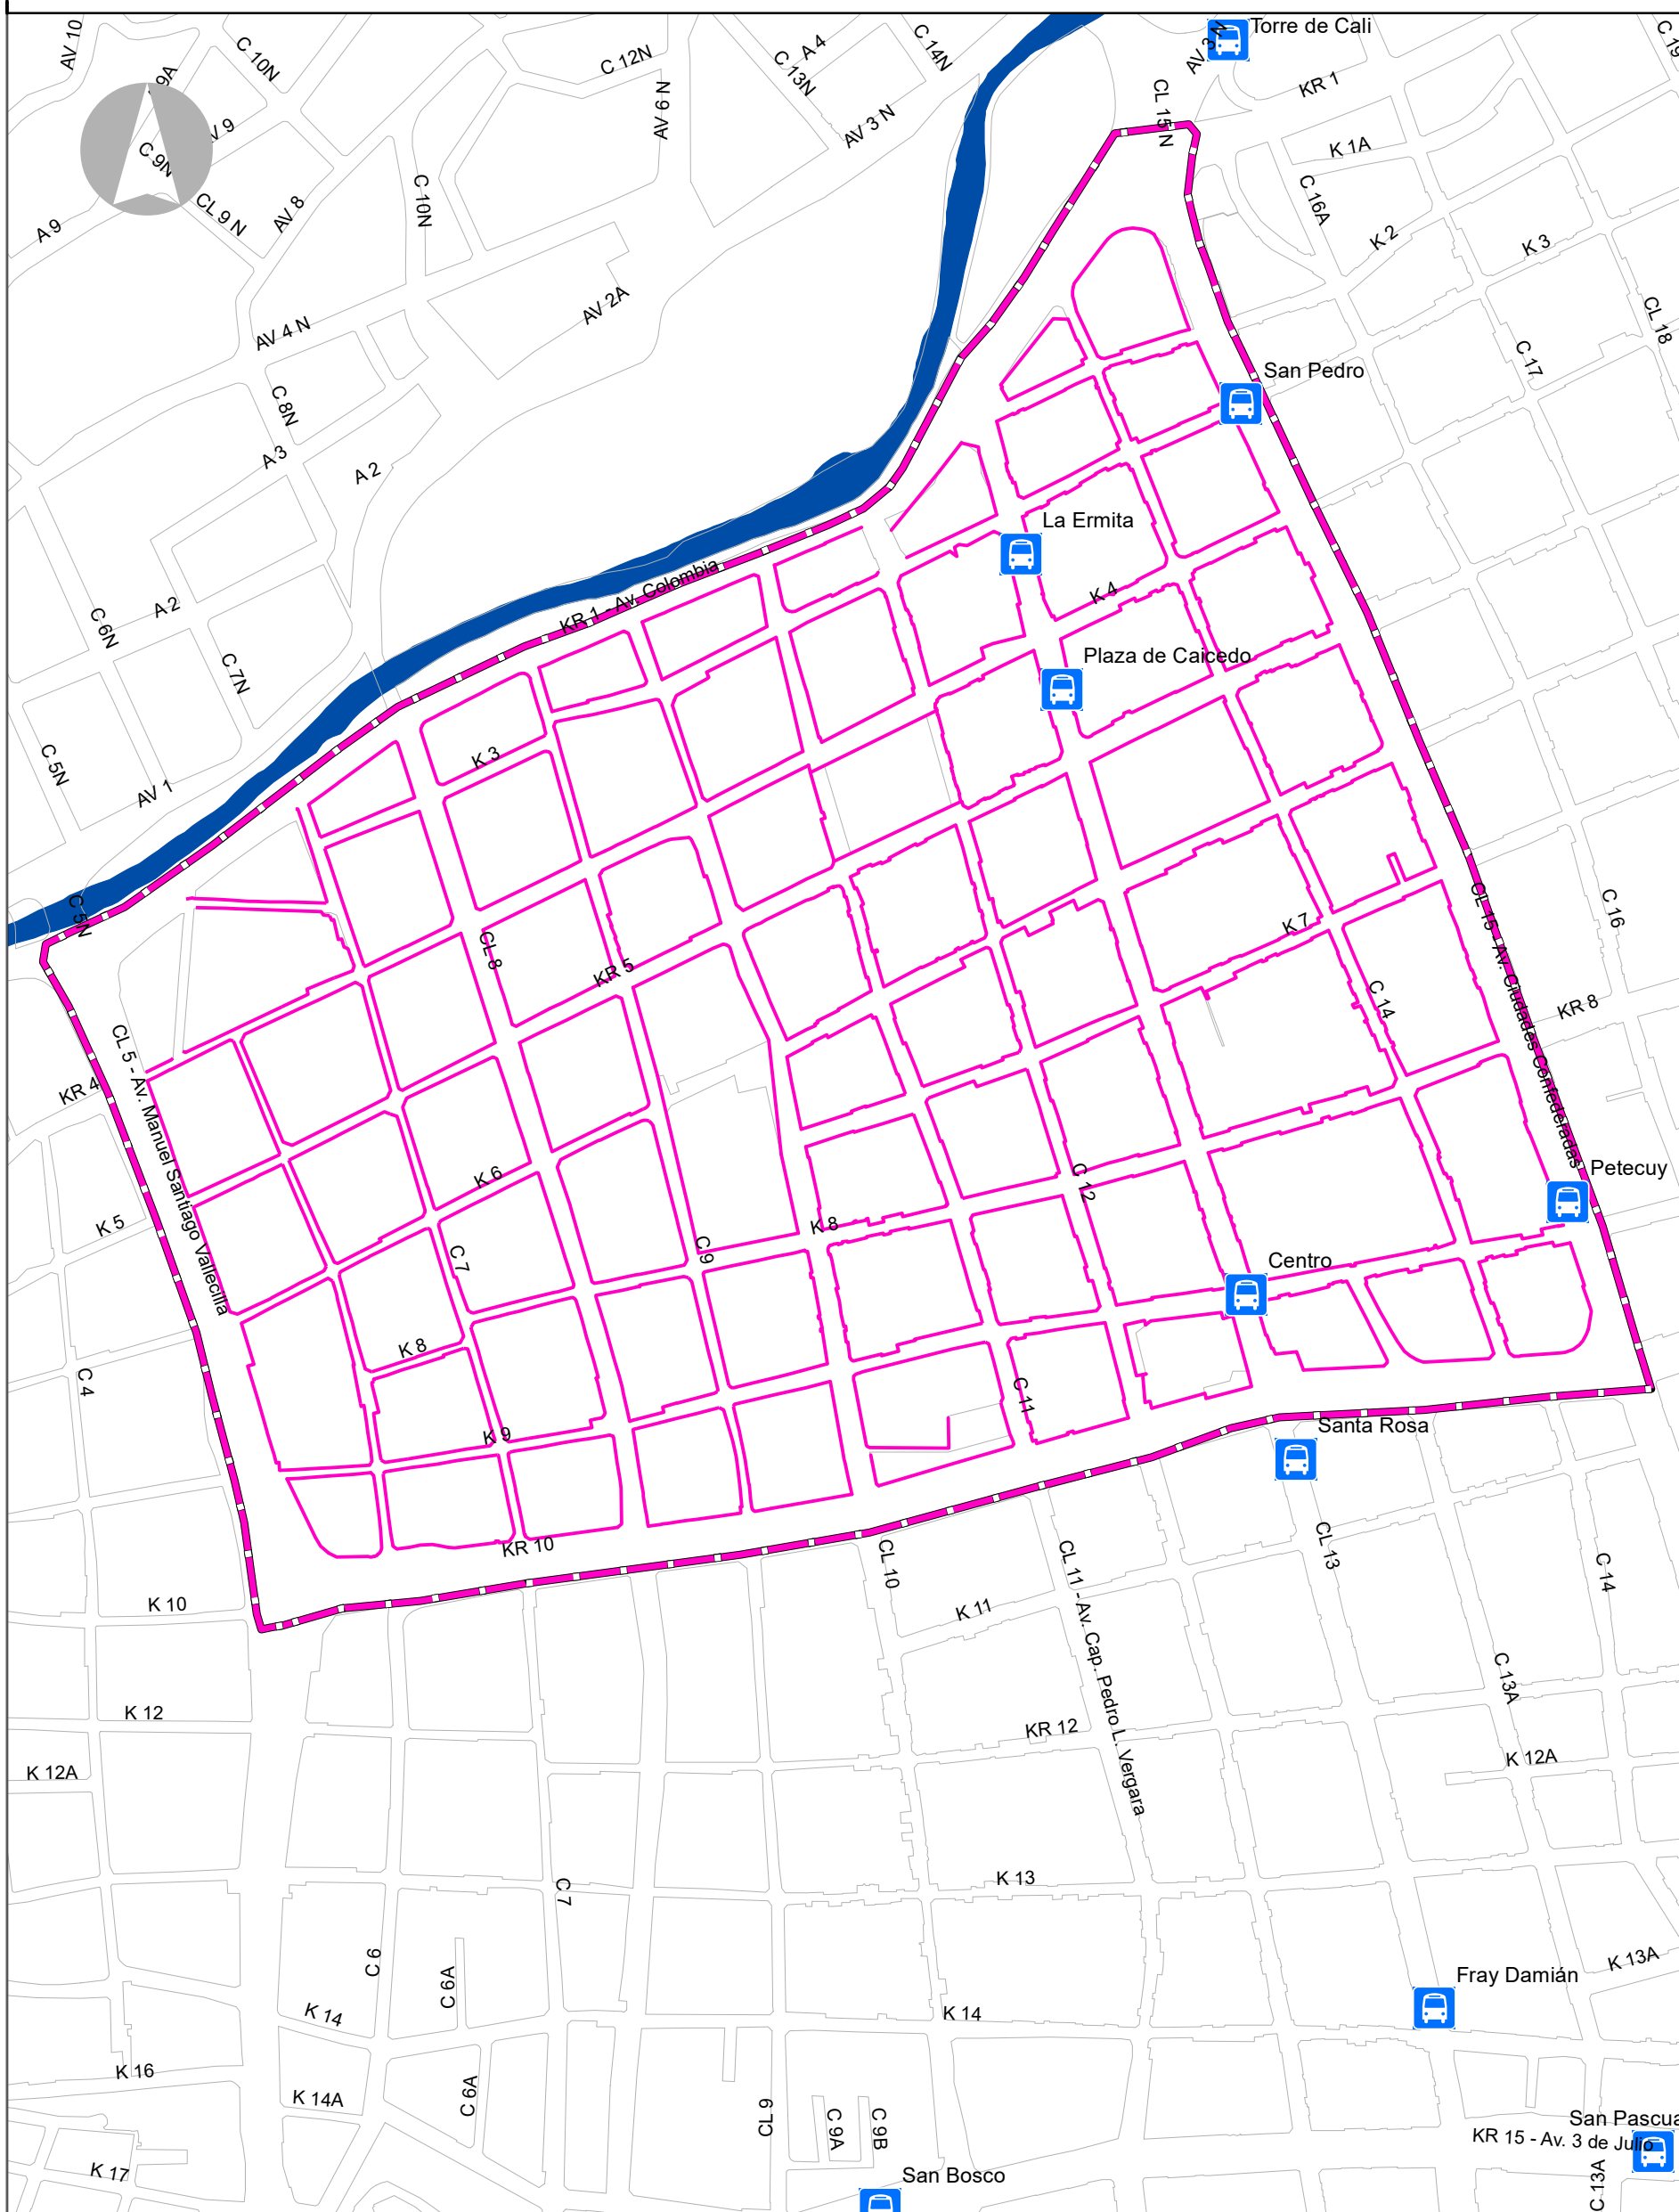

1.059.924

<p>LEYENDA</p> <ul style="list-style-type: none"> Centro Historico Manzanas Red Peatonal Prioritaria Estaciones SITM 	<p>DEPARTAMENTO ADMINISTRATIVO DE PLANEACION MUNICIPAL</p> <hr/> <p>PLAN INTEGRAL DE MOVILIDAD URBANA DE CALI - PIMU</p>	<p>CONTENIDO: Red Peatonal del Centro Histórico de Cali</p> <p>FUENTES: D.A.P.M.</p>	<p>ESCALA: 1:5.000</p> <p>FECHA: Junio - 2017</p> <p>NÚMERO PLANO: PL 8 - F1</p> <div style="text-align: center;"> <p>ALCALDÍA DE SANTIAGO DE CALI DEPARTAMENTO ADMINISTRATIVO DE PLANEACIÓN</p> <p>PIMU SEGURIDAD - SUSTENTABILIDAD - ACCESIBILIDAD</p> </div>
---	--	--	--