


ESTADO FÍSICO DE LA SUPERFICIE DE LA INFRAESTRUCTURA VIAL ARTERIAL Y COLECTORA: BACHES

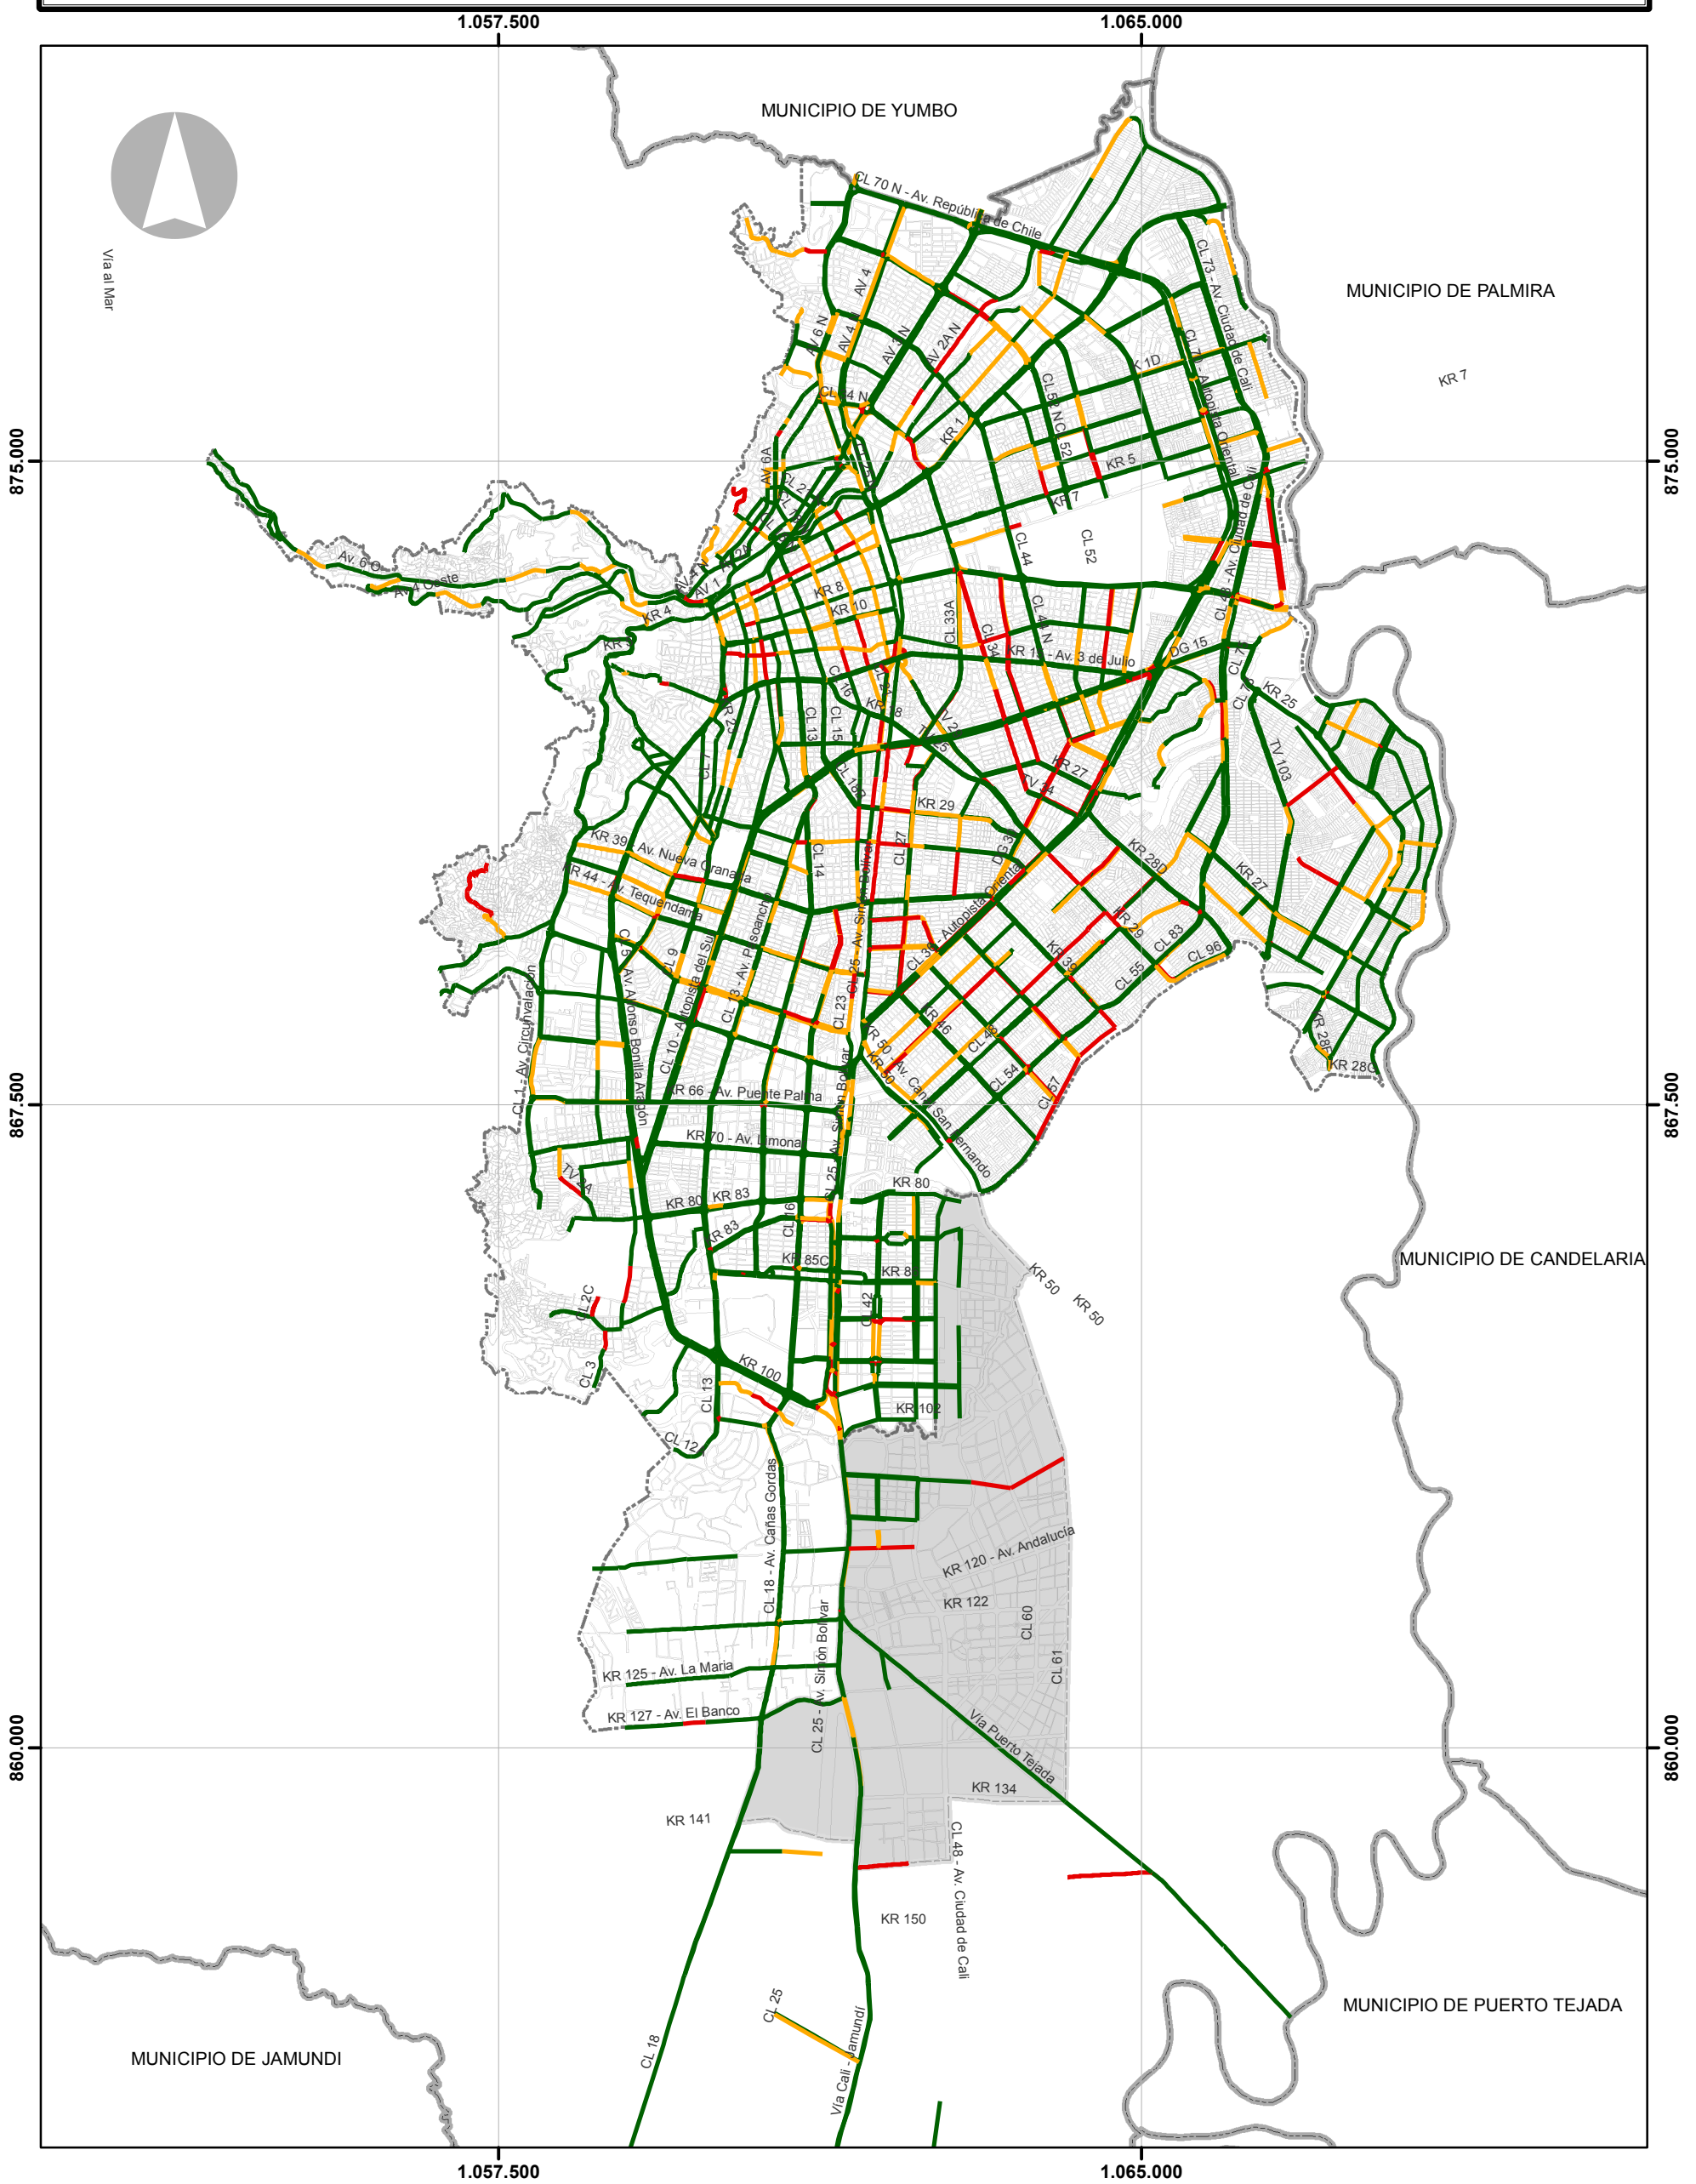

LEYENDA

Valoración de baches en jerarquía

- Bueno
- Regular
- Malo

- Manzanas
- Perímetro Urbano
- Zona de Expansión

DEPARTAMENTO ADMINISTRATIVO DE PLANEACION MUNICIPAL

PLAN INTEGRAL DE MOVILIDAD URBANA DE CALI - PIMU

CONTENIDO:
Estado Físico de la Infraestructura Vial Arterial y Colectora: Baches

FUENTES:
D.A.P.M. UNIVALLE

ESCALA: 1:75.000

FECHA: Julio - 2017

NÚMERO PLANO: PL86 - F1

ALCALDÍA DE SANTIAGO DE CALI
DEPARTAMENTO ADMINISTRATIVO DE PLANEACION

PIMU
SOSTENIBILIDAD · SEGURIDAD · ACCESIBILIDAD