


ESTRATEGIA DE FOMENTO DE LA MOVILIDAD PEATONAL. PLAN DE ACCIÓN PIMU VISIÓN 2030
PROGRAMA: MEJORAMIENTO Y CONSTRUCCIÓN DE ANDENES EN RED TRONCAL A NIVEL DE CIUDAD

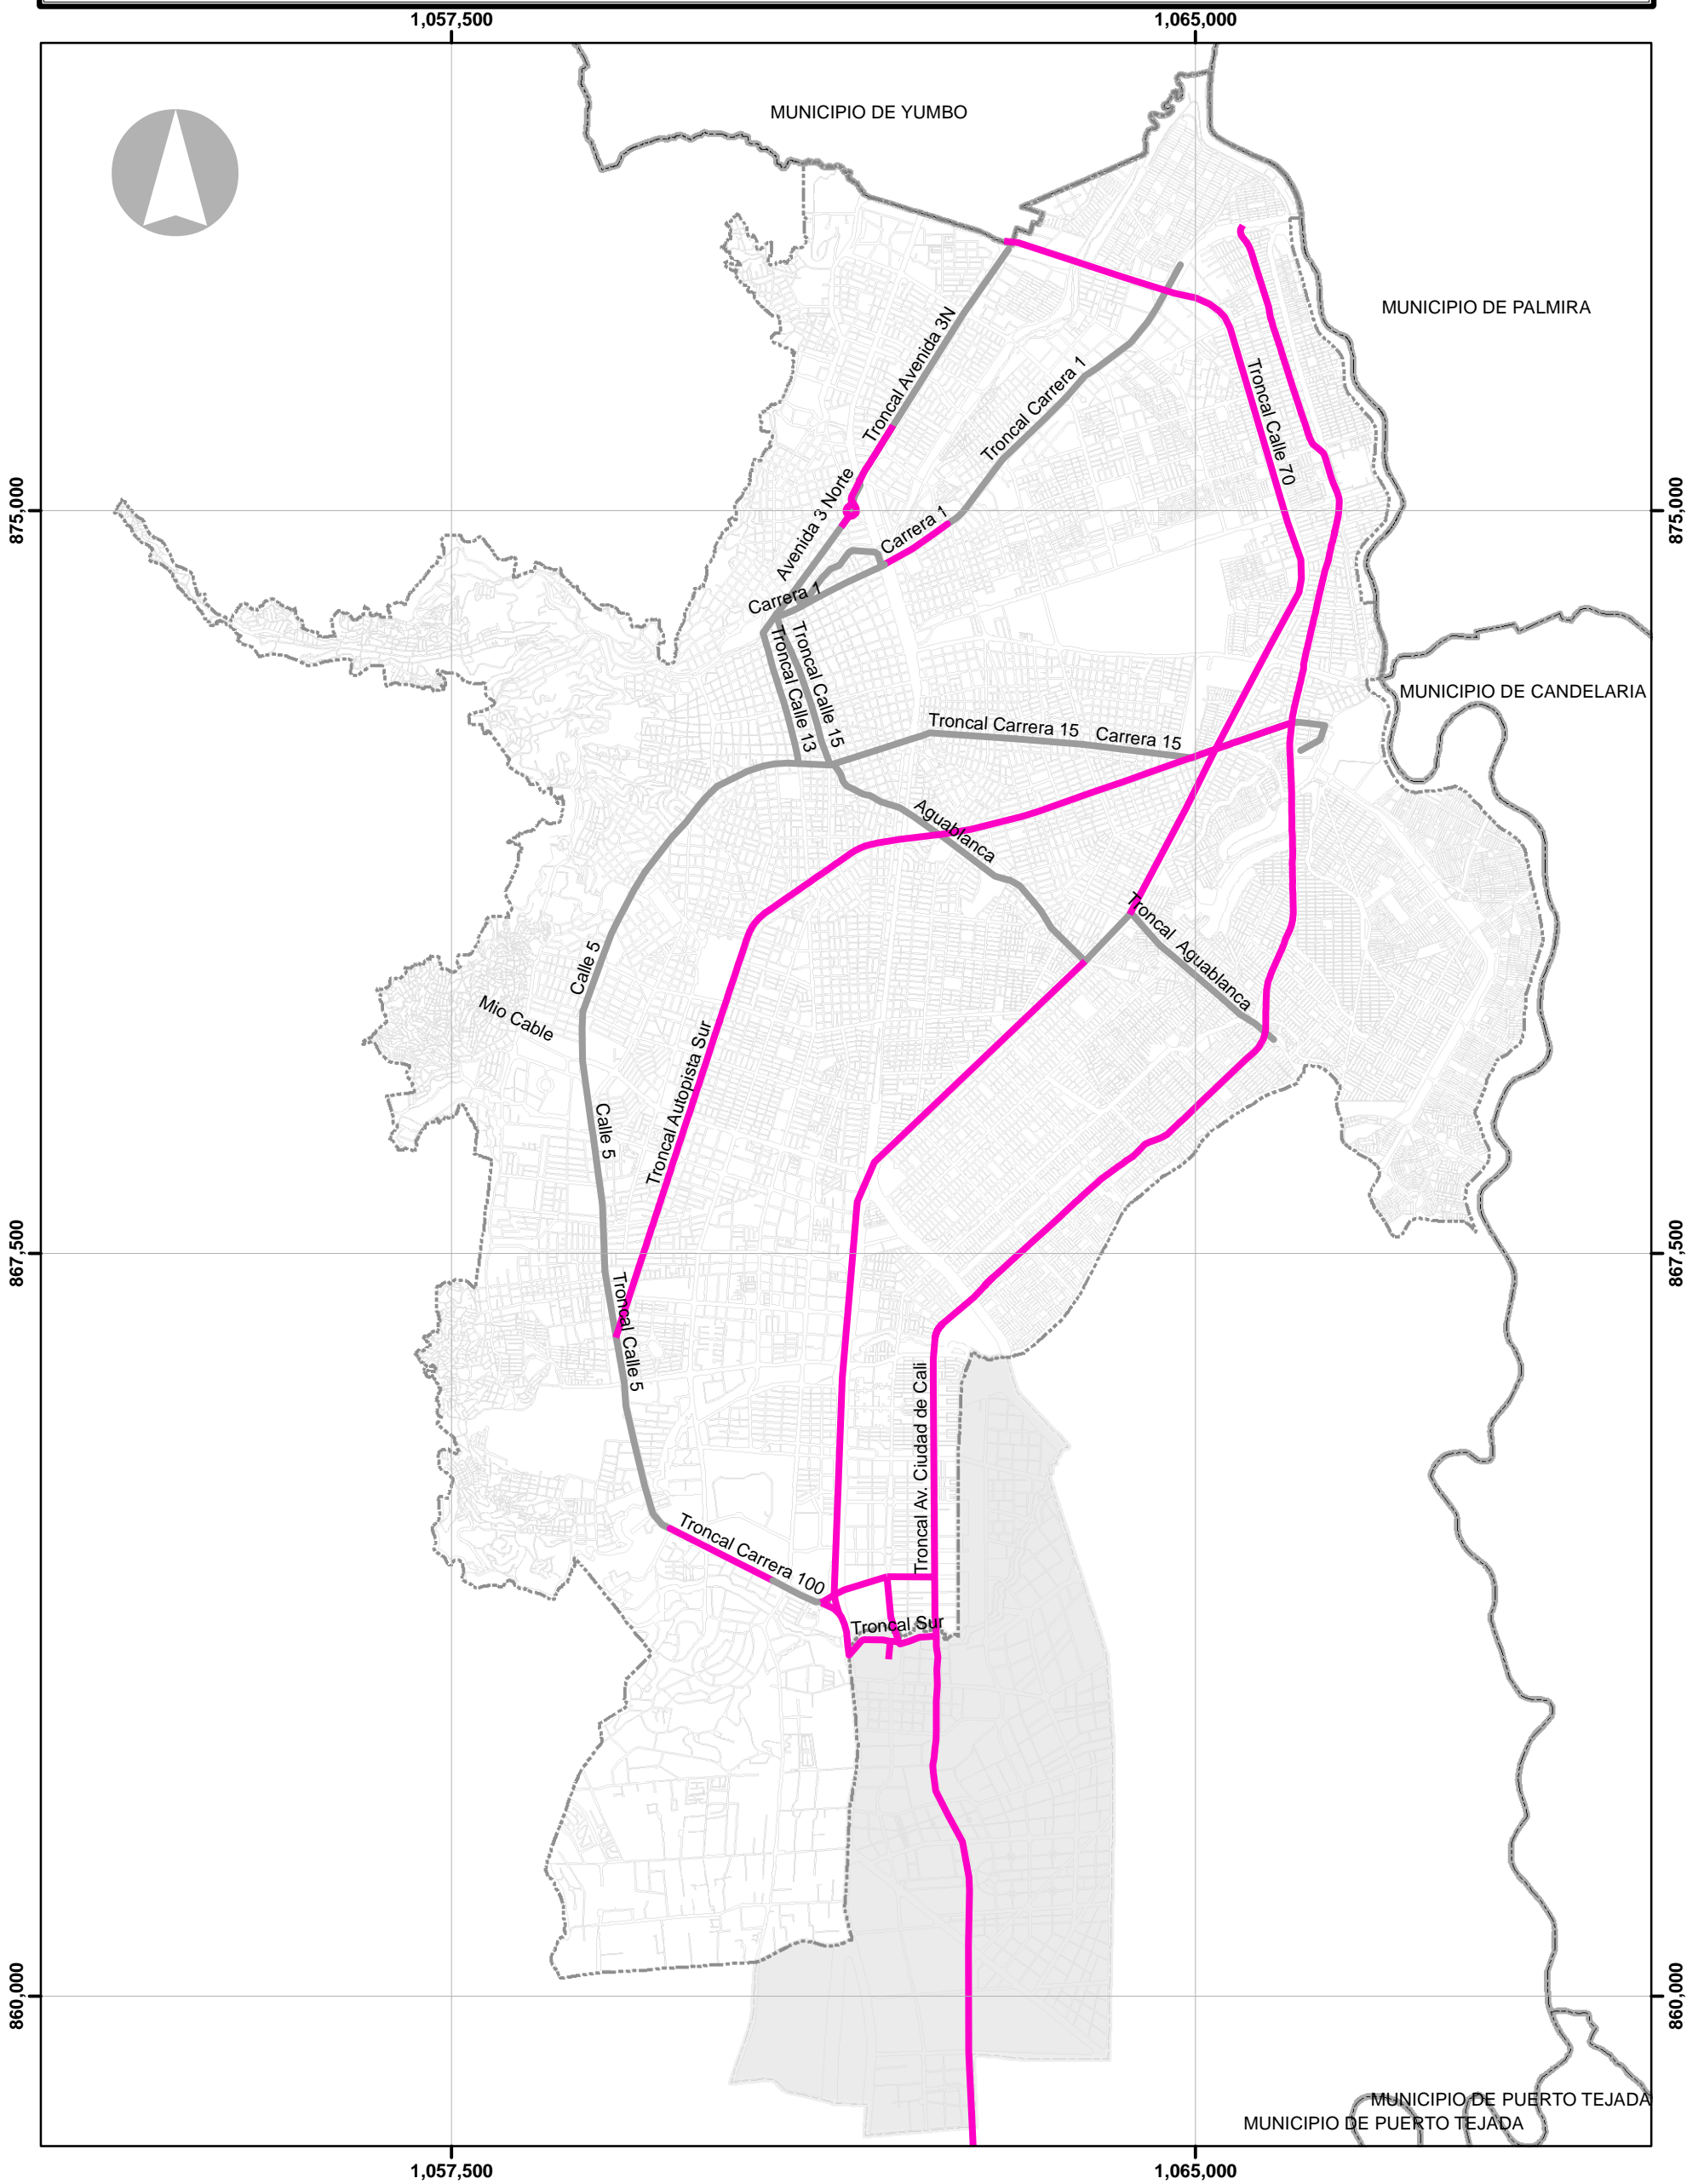

LEYENDA

- Mejoramiento de Aceras en la Red Peatonal Troncal
- Aceras de la Red Troncal en Buen Estado
- Perímetro urbano
- Manzanas
- Área de expansión
- Municipios vecinos
- Perímetro municipal

DEPARTAMENTO ADMINISTRATIVO DE PLANEACION MUNICIPAL

PLAN INTEGRAL DE MOVILIDAD URBANA DE CALI - PIMU

CONTENIDO:

Mejoramiento y construcción andenes en red troncal

FUENTES:

D.A.P.M.

ESCALA: 1:65,000

FECHA: Julio - 2017

NÚMERO PLANO: PL 5 - F3

