


# INTERSECCIONES SEMAFÓRICAS CENTRO TRADICIONAL

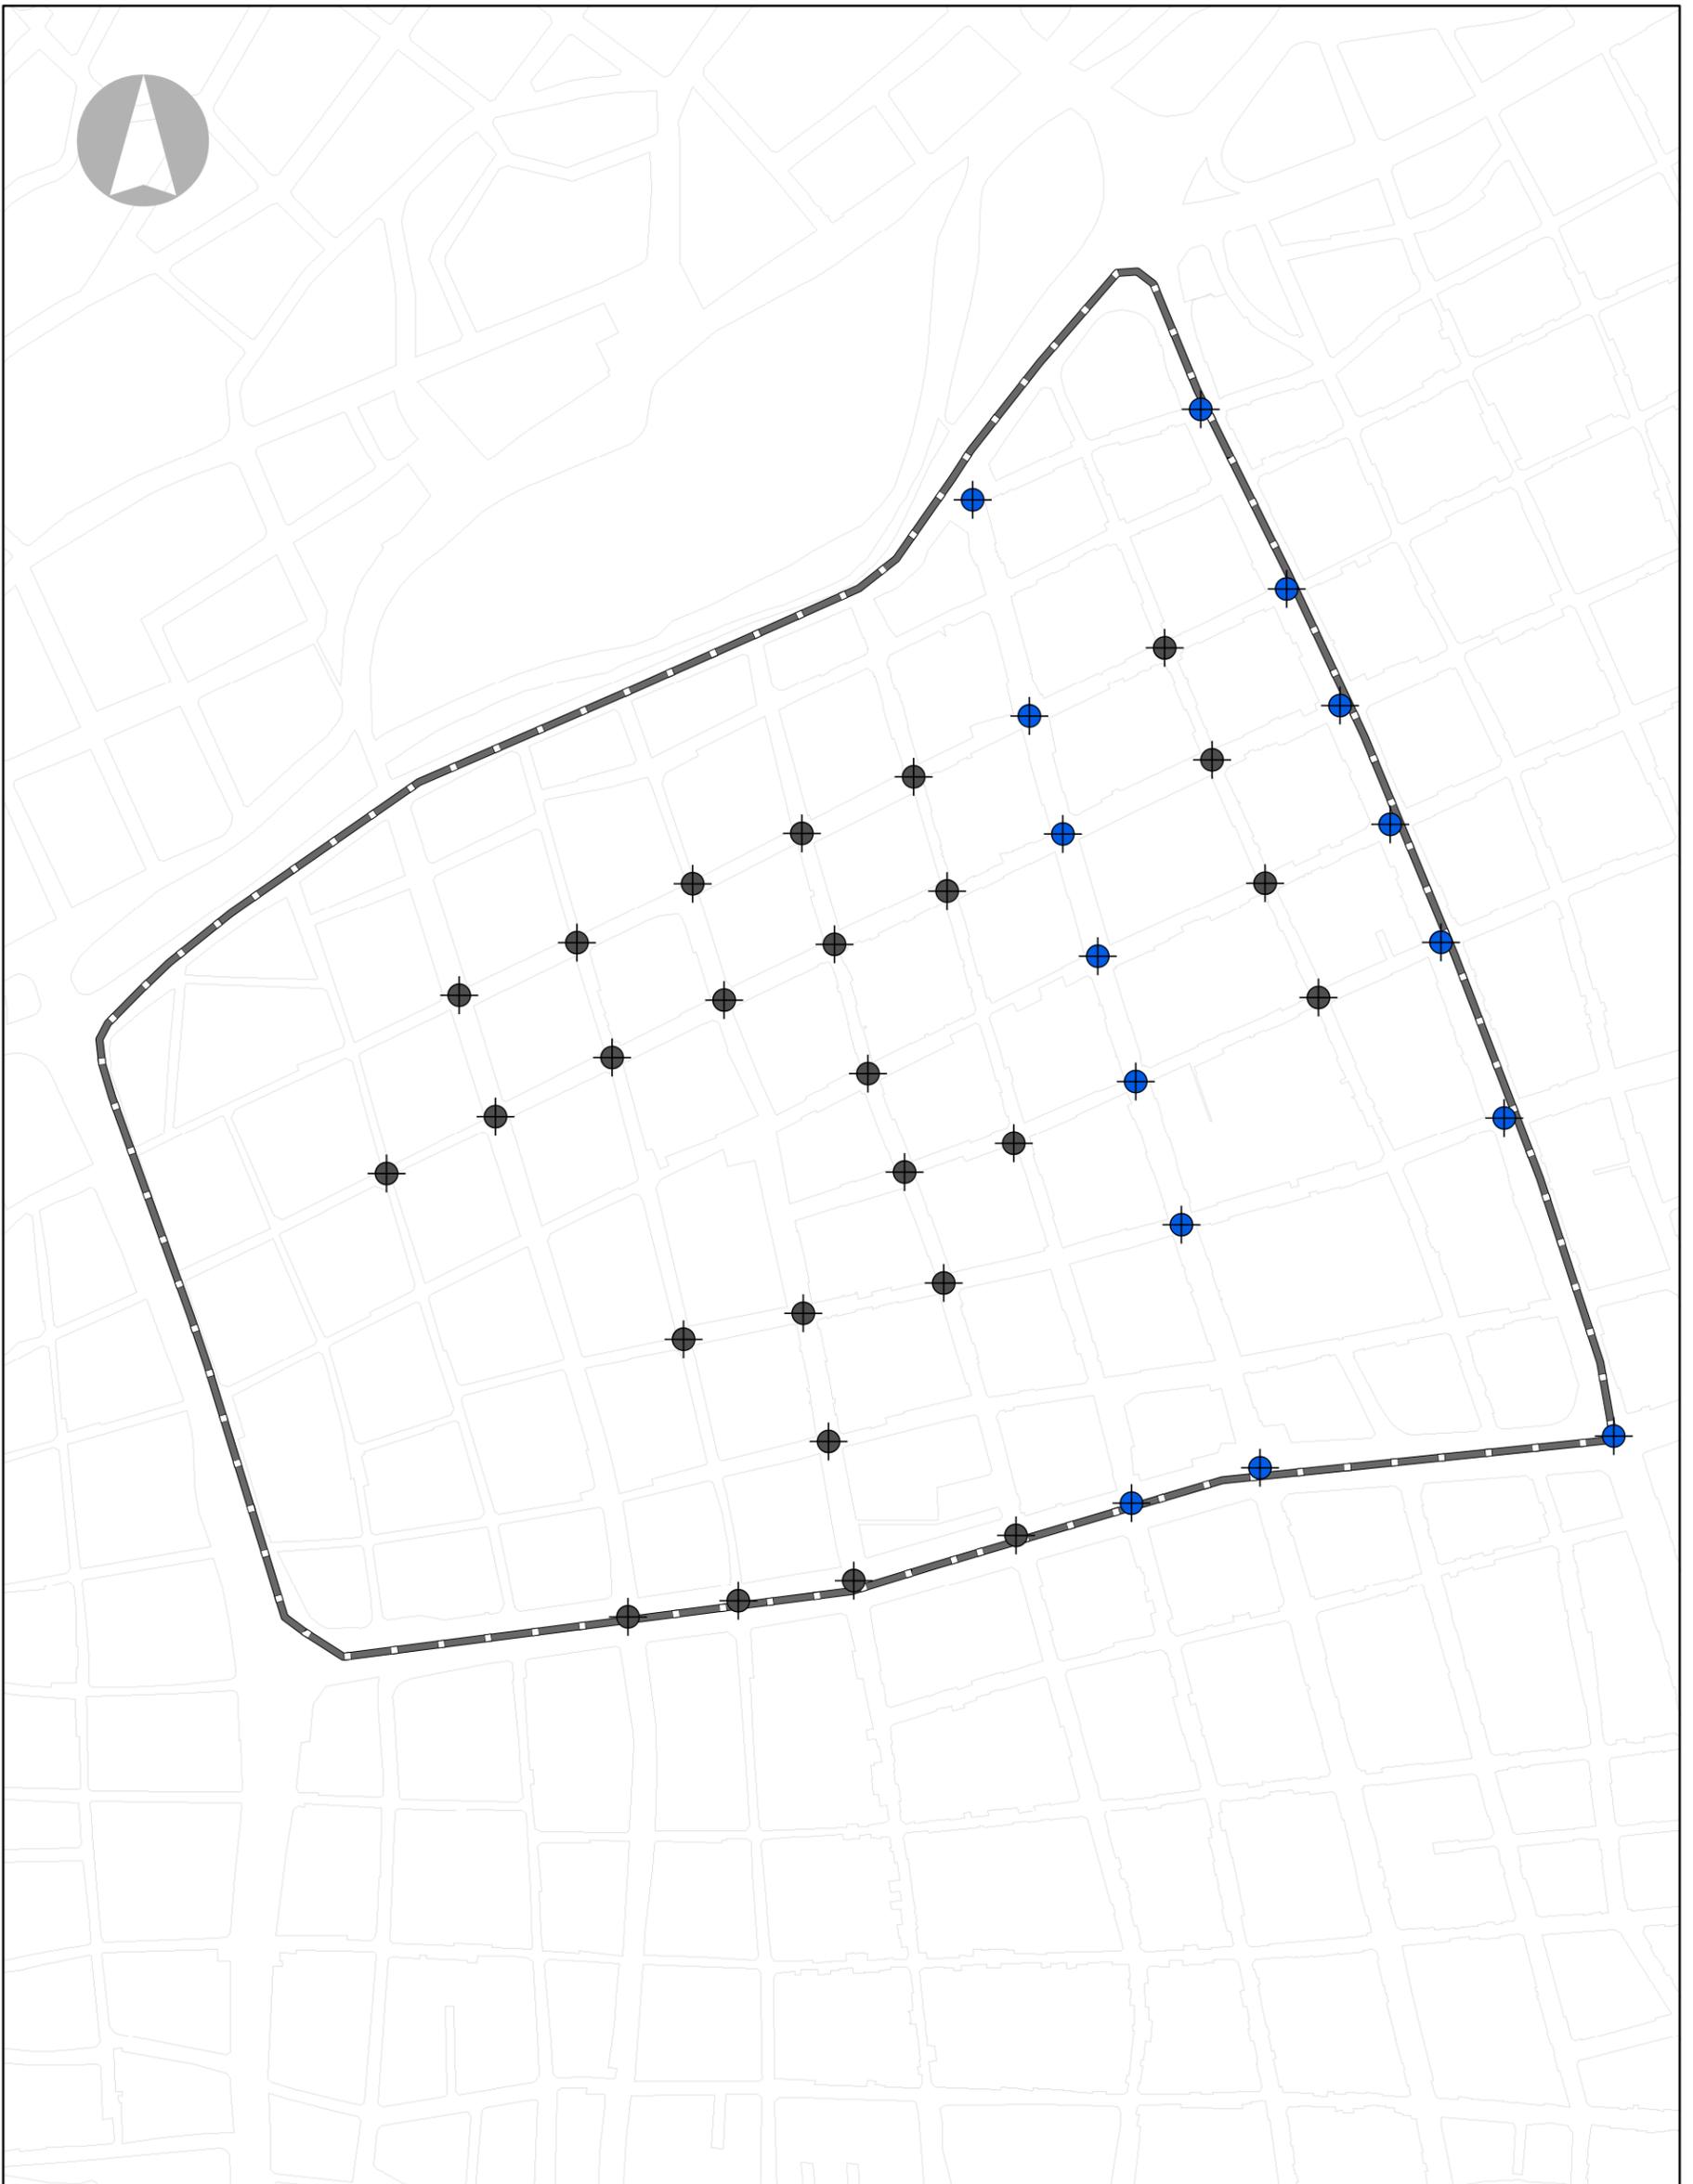

## LEYENDA

-  Intersecciones Semafóricas Tecnología Siemens (Centro)
-  Intersecciones Semafóricas Tecnología Control Local (Centro)
-  Perímetro urbano
-  Manzana
-  Área de Expansión

**DEPARTAMENTO ADMINISTRATIVO DE PLANEACION MUNICIPAL**

**PLAN INTEGRAL DE MOVILIDAD URBANA DE CALI - PIMU**

### CONTENIDO:

Intersecciones semafóricas centro tradicional

### FUENTES:

D.A.P.M - S.M.

ESCALA: 1:5,000

FECHA: Febrero - 2017

NÚMERO PLANO: PL 110 - F1



ALCALDÍA DE SANTIAGO DE CALI  
DEPARTAMENTO ADMINISTRATIVO DE PLANEACION

SEGURIDAD - SEGURIDAD - SOSTENIBILIDAD