


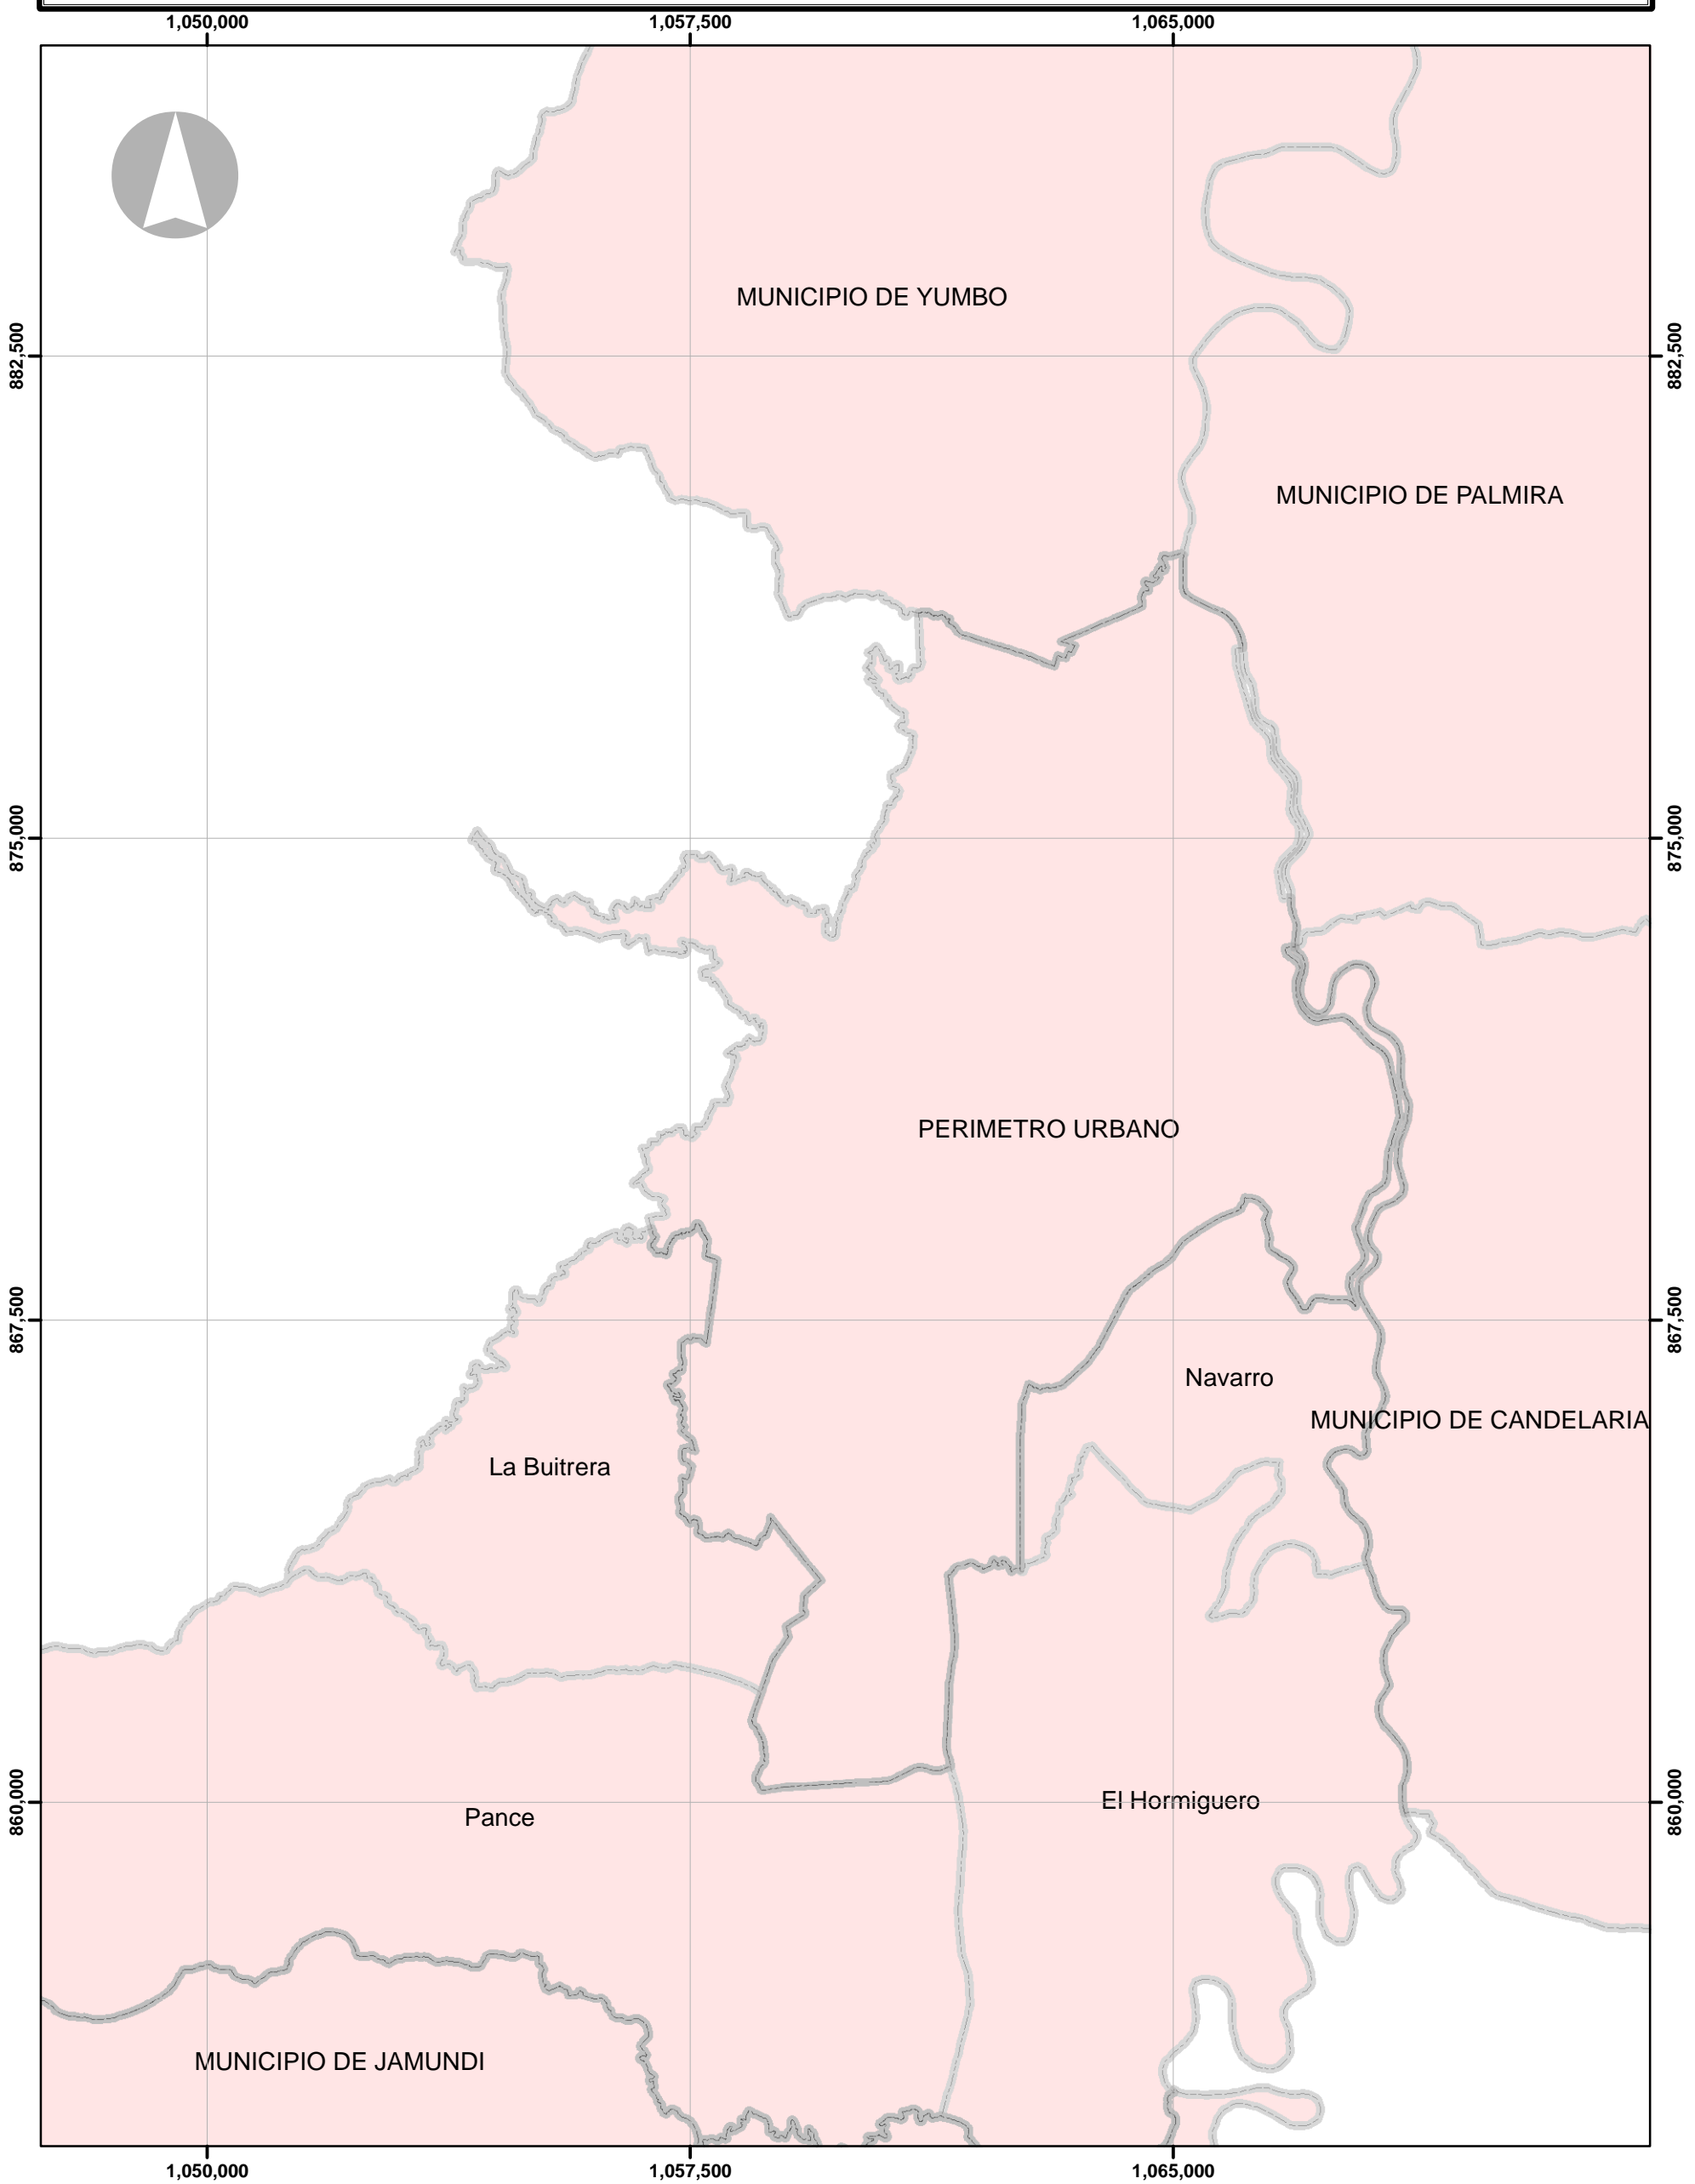

CALI Y SU AREA METROPOLITANA FUNCIONAL



LEYENDA

-  Perímetro Urbano del Municipio de Santiago Cali
-  Área Metropolitana Funcional

DEPARTAMENTO ADMINISTRATIVO DE PLANEACION MUNICIPAL

PLAN INTEGRAL DE MOVILIDAD URBANA DE CALI - PIMU

CONTENIDO:

Cali y el Área Metropolitana Funcional

FUENTES:
D.A.P.M.
METRO CALI

ESCALA: 1:100,000

FECHA: Febrero - 2017

NÚMERO PLANO: PL123 - F1



SISTENIBILIDAD - SEGURIDAD - ACCESIBILIDAD