


**ARBORIZACION EN ACERAS EN CENTRO HISTORICO  
BARRIO EL CALVARIO**

1.060.612

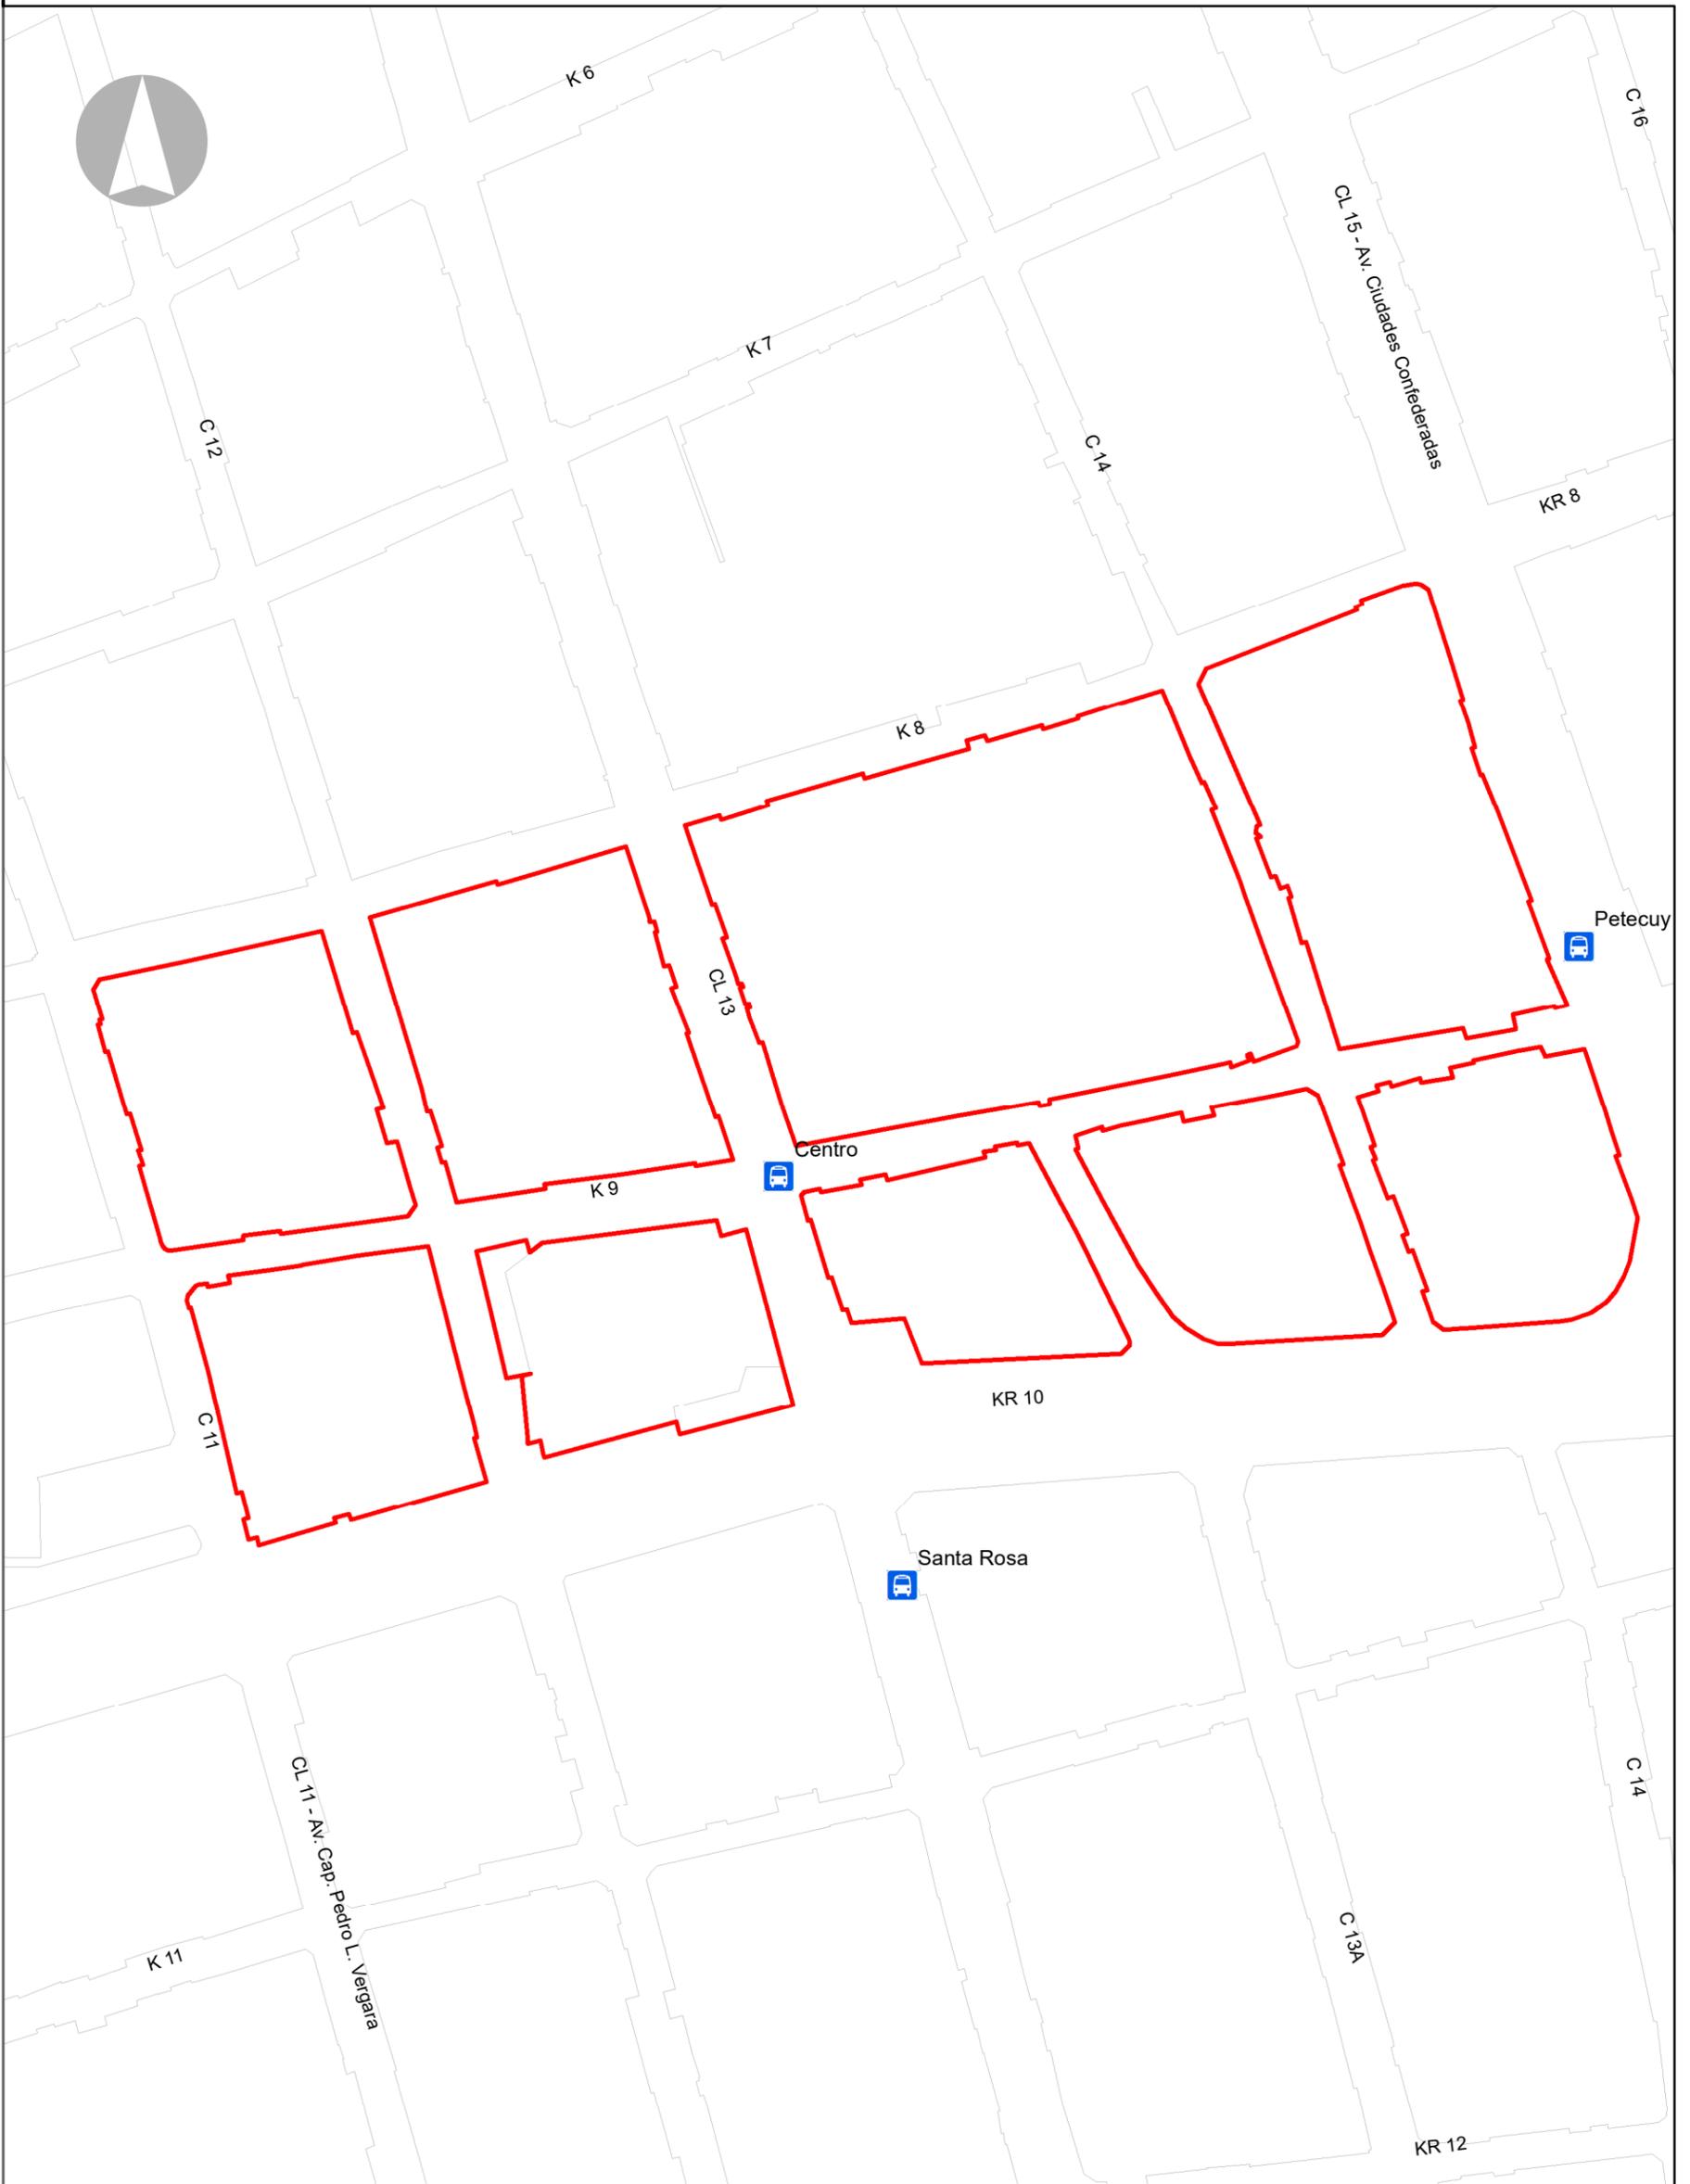

1.060.612

<p align="center"><b>LEYENDA</b></p> <p><b>Arborización</b></p> <p>— Arborizadas</p> <p>— Sin Arborizar</p> <p> Estaciones SITM</p> <p> Manzanas</p> <p> Ríos</p>	<p align="center"><b>DEPARTAMENTO ADMINISTRATIVO DE PLANEACION MUNICIPAL</b></p> <p align="center"><b>PLAN INTEGRAL DE MOVILIDAD URBANA DE CALI - PIMU</b></p>	<p><b>CONTENIDO:</b></p> <p>Arborización de Aceras en Centro Historico Barrio El Calvario</p> <p><b>FUENTES:</b></p> <p>D.A.P.M.</p>	<p><b>ESCALA:</b> 1:2.000</p> <p><b>FECHA:</b> Julio - 2017</p> <p><b>NÚMERO PLANO:</b> PL 28 - F1</p> <p align="center"> </p> <p align="center"> <small>ALCALDÍA DE SANTIAGO DE CALI DEPARTAMENTO ADMINISTRATIVO DE PLANEACIÓN</small> </p> <p align="center"> <small>SUSTENTABILIDAD • SEGURIDAD • ACCESIBILIDAD</small> </p>
---	--	--	---