


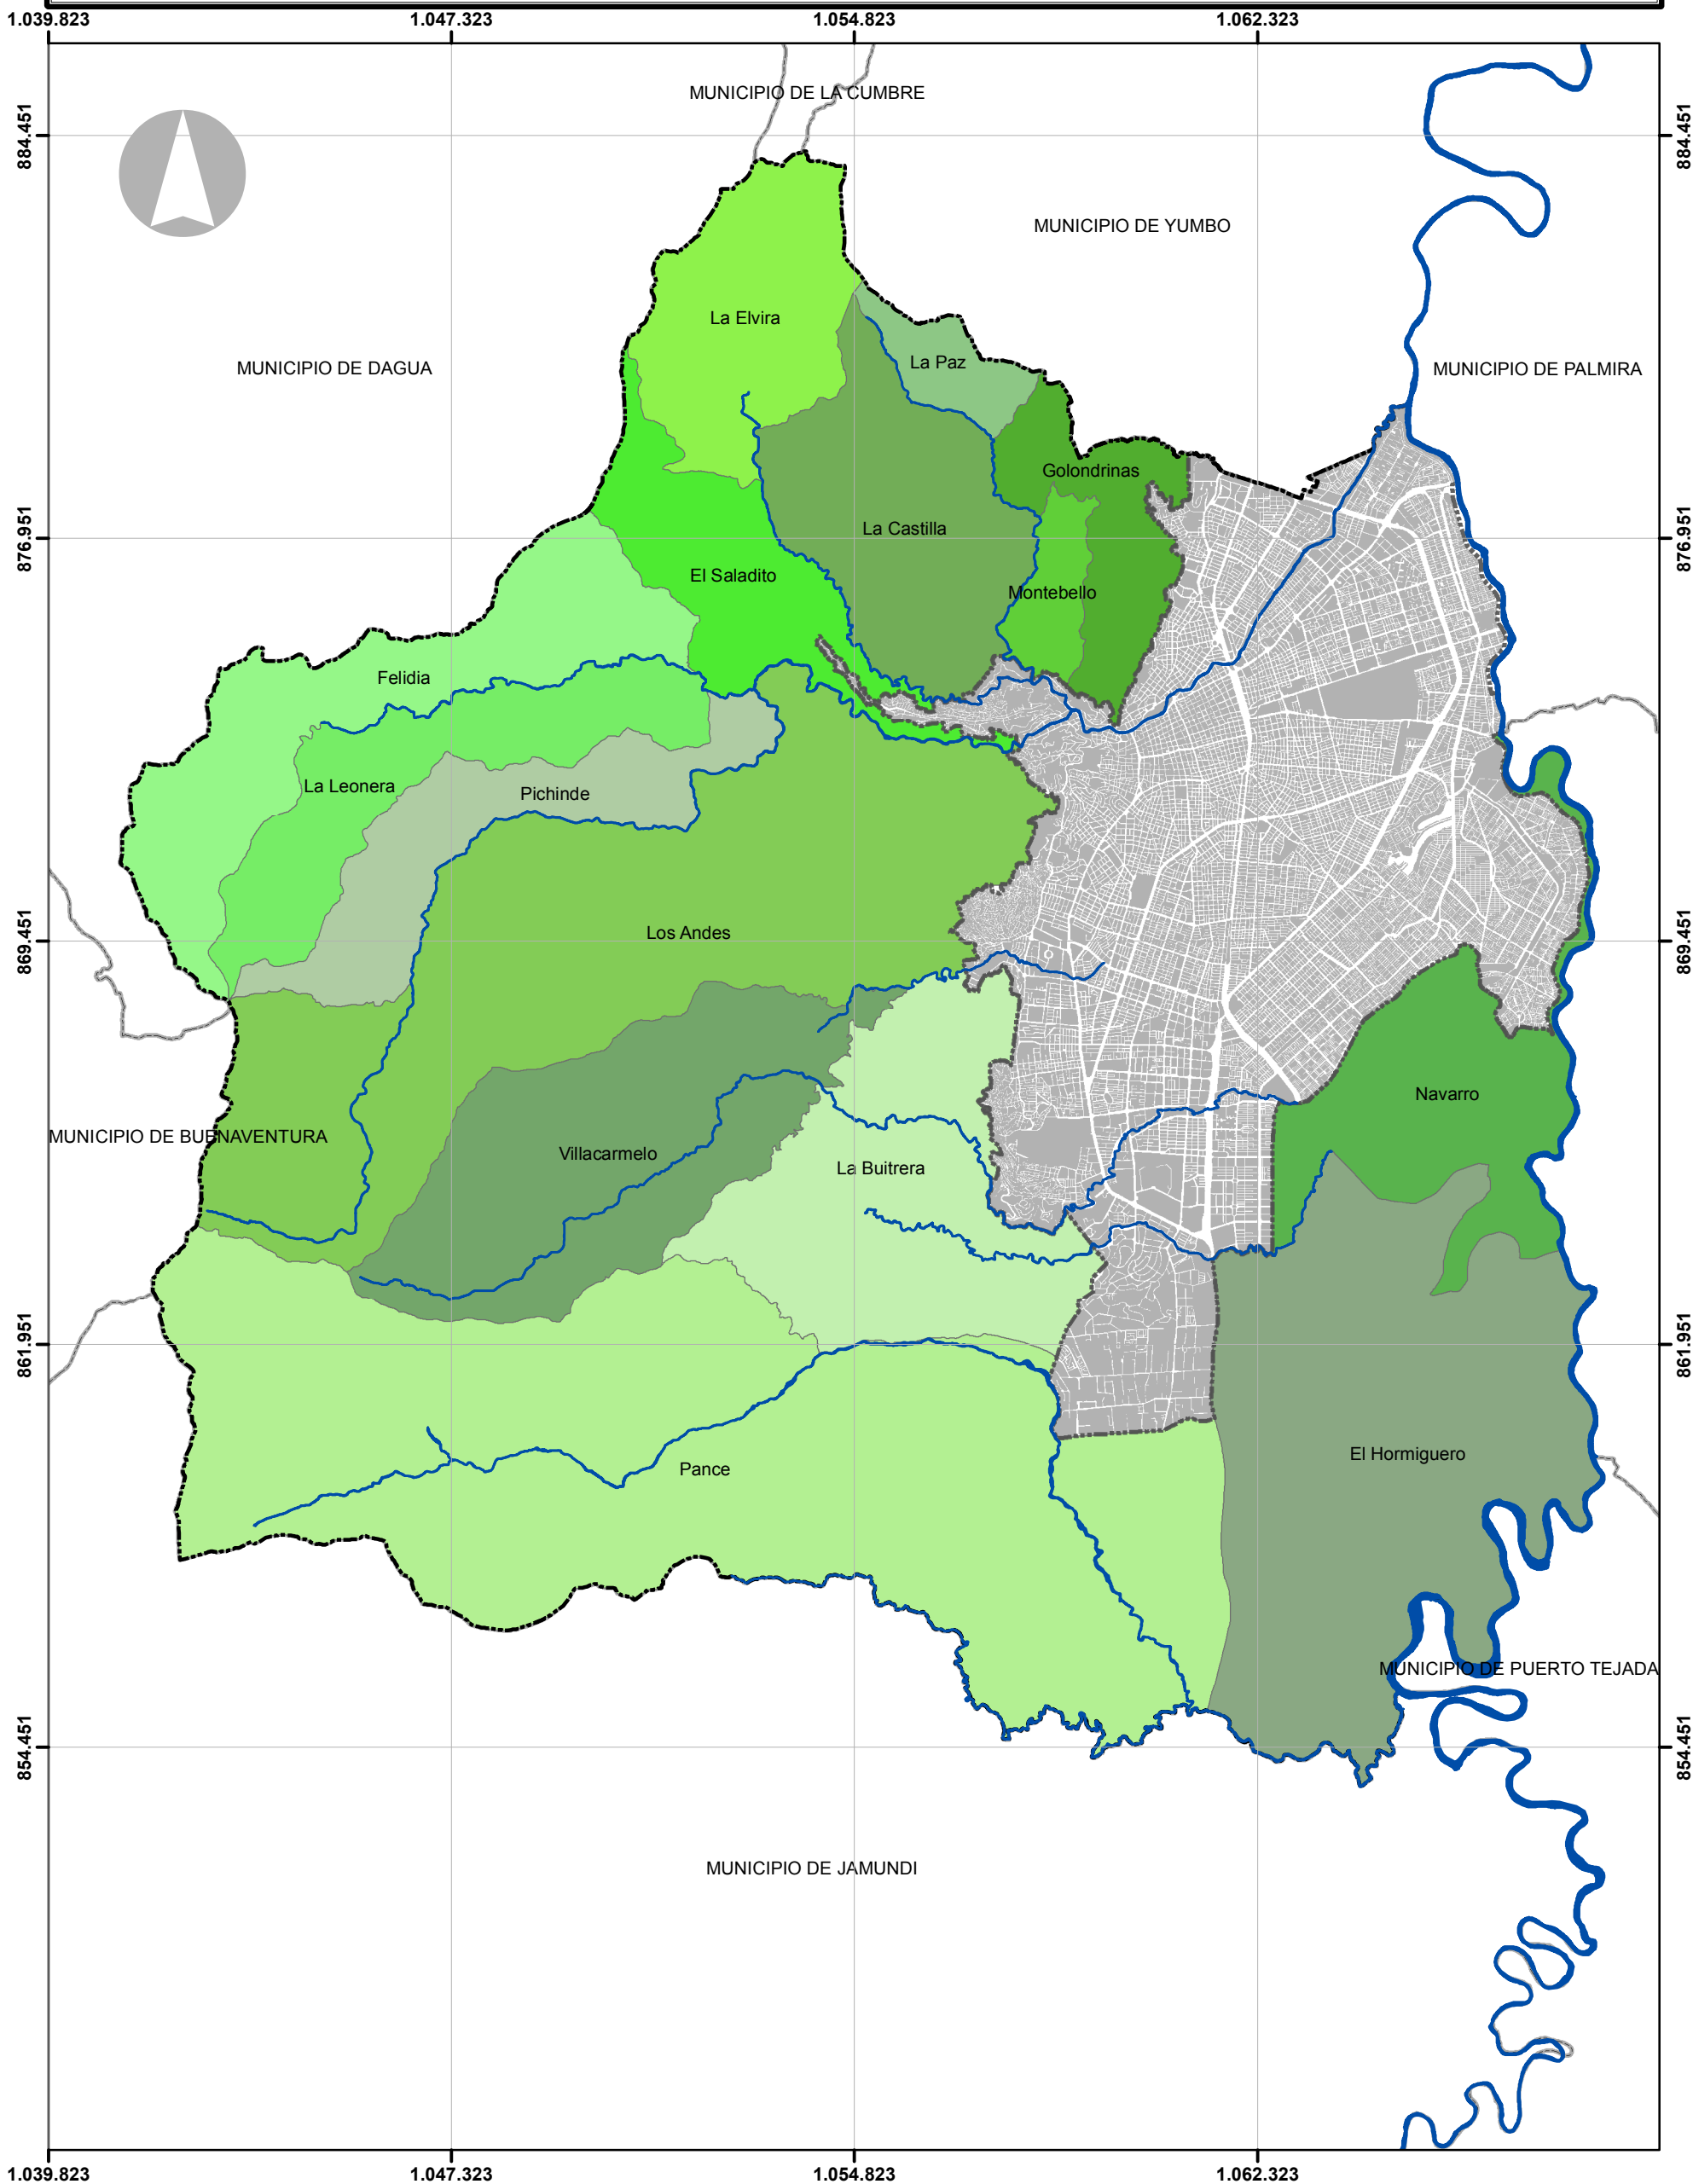


CORREGIMIENTOS DEL AREA RURAL DE CALI



**LEYENDA**

-  Ríos
-  Perímetro Municipal
-  Perímetro Urbano
-  Área de Expansión
-  Manzanas
-  Municipios Vecinos

**DEPARTAMENTO ADMINISTRATIVO DE PLANEACION MUNICIPAL**

**PLAN INTEGRAL DE MOVILIDAD URBANA DE CALI - PIMU**

**CONTENIDO:**

Corregimientos del Area Rural de Cali

**FUENTES:**

D.A.P.M.

ESCALA: 1:120.000

FECHA: Julio - 2017

NÚMERO PLANO: PL 4 - F1

