


**ARBORIZACION EN ACERAS DE RED PEATONAL PRIORITARIA A NIVEL DE CIUDAD
ITINERARIOS PEATONALES TRONCALES**

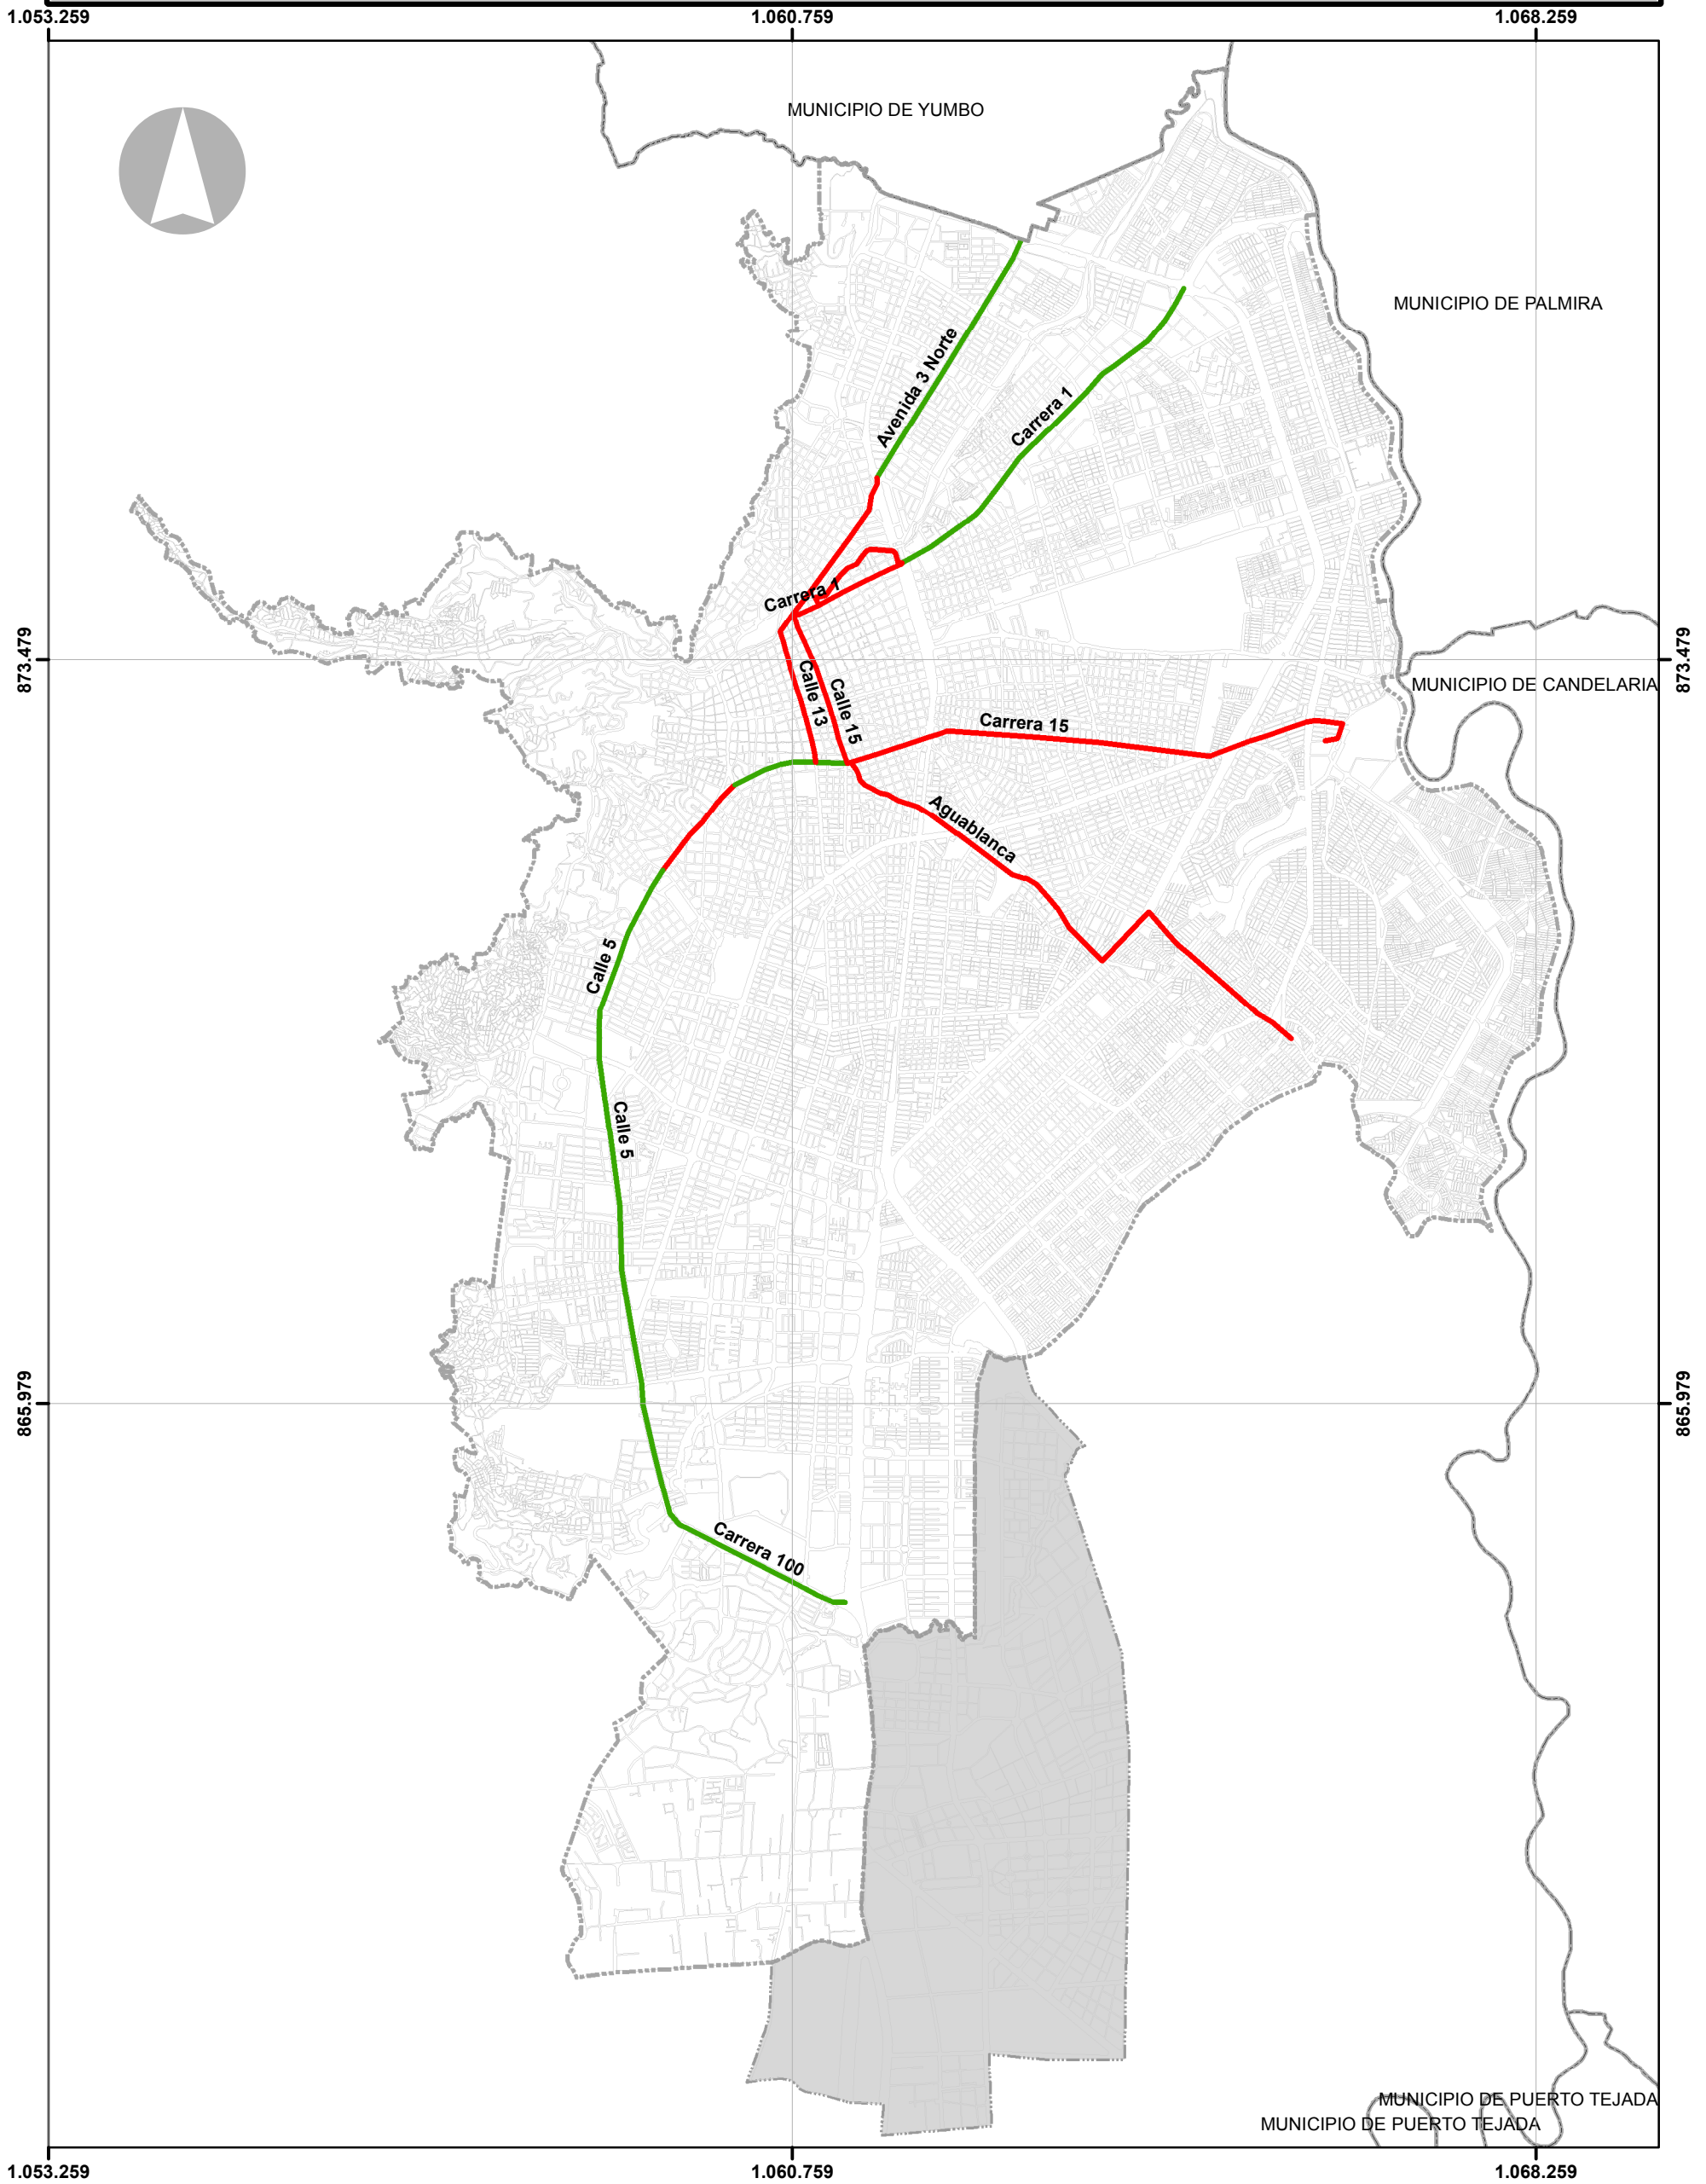

1.053.259 1.060.759 1.068.259 873.479 865.979 865.979 873.479 1.053.259 1.060.759 1.068.259

LEYENDA	
ARBORIZACION	Perímetro Urbano
Arborizada	Area de Expansión
Sin arborizar	Corregimientos
Manzana	Municipios Vecinos

DEPARTAMENTO ADMINISTRATIVO DE PLANEACION MUNICIPAL

PLAN INTEGRAL DE MOVILIDAD URBANA DE CALI - PIMU

CONTENIDO:
Arborización en Aceras de Red Peatonal Prioritaria a Nivel de Ciudad - Itinerarios Peatonales Troncales

FUENTES:
D.A.P.M.

ESCALA: 1:65.000
FECHA: Julio - 2017
NÚMERO PLANO: PL 40 - F1

ALCALDÍA DE SANTIAGO DE CALI
DEPARTAMENTO ADMINISTRATIVO DE PLANEACION

PIMU
SOSTENIBILIDAD • SEGURIDAD • ACCESIBILIDAD