


**DIMENSION DE ACERAS DE RED PEATONAL PRIORITARIA A NIVEL DE CIUDAD
ITINERARIOS PEATONALES ESTRATÉGICOS**

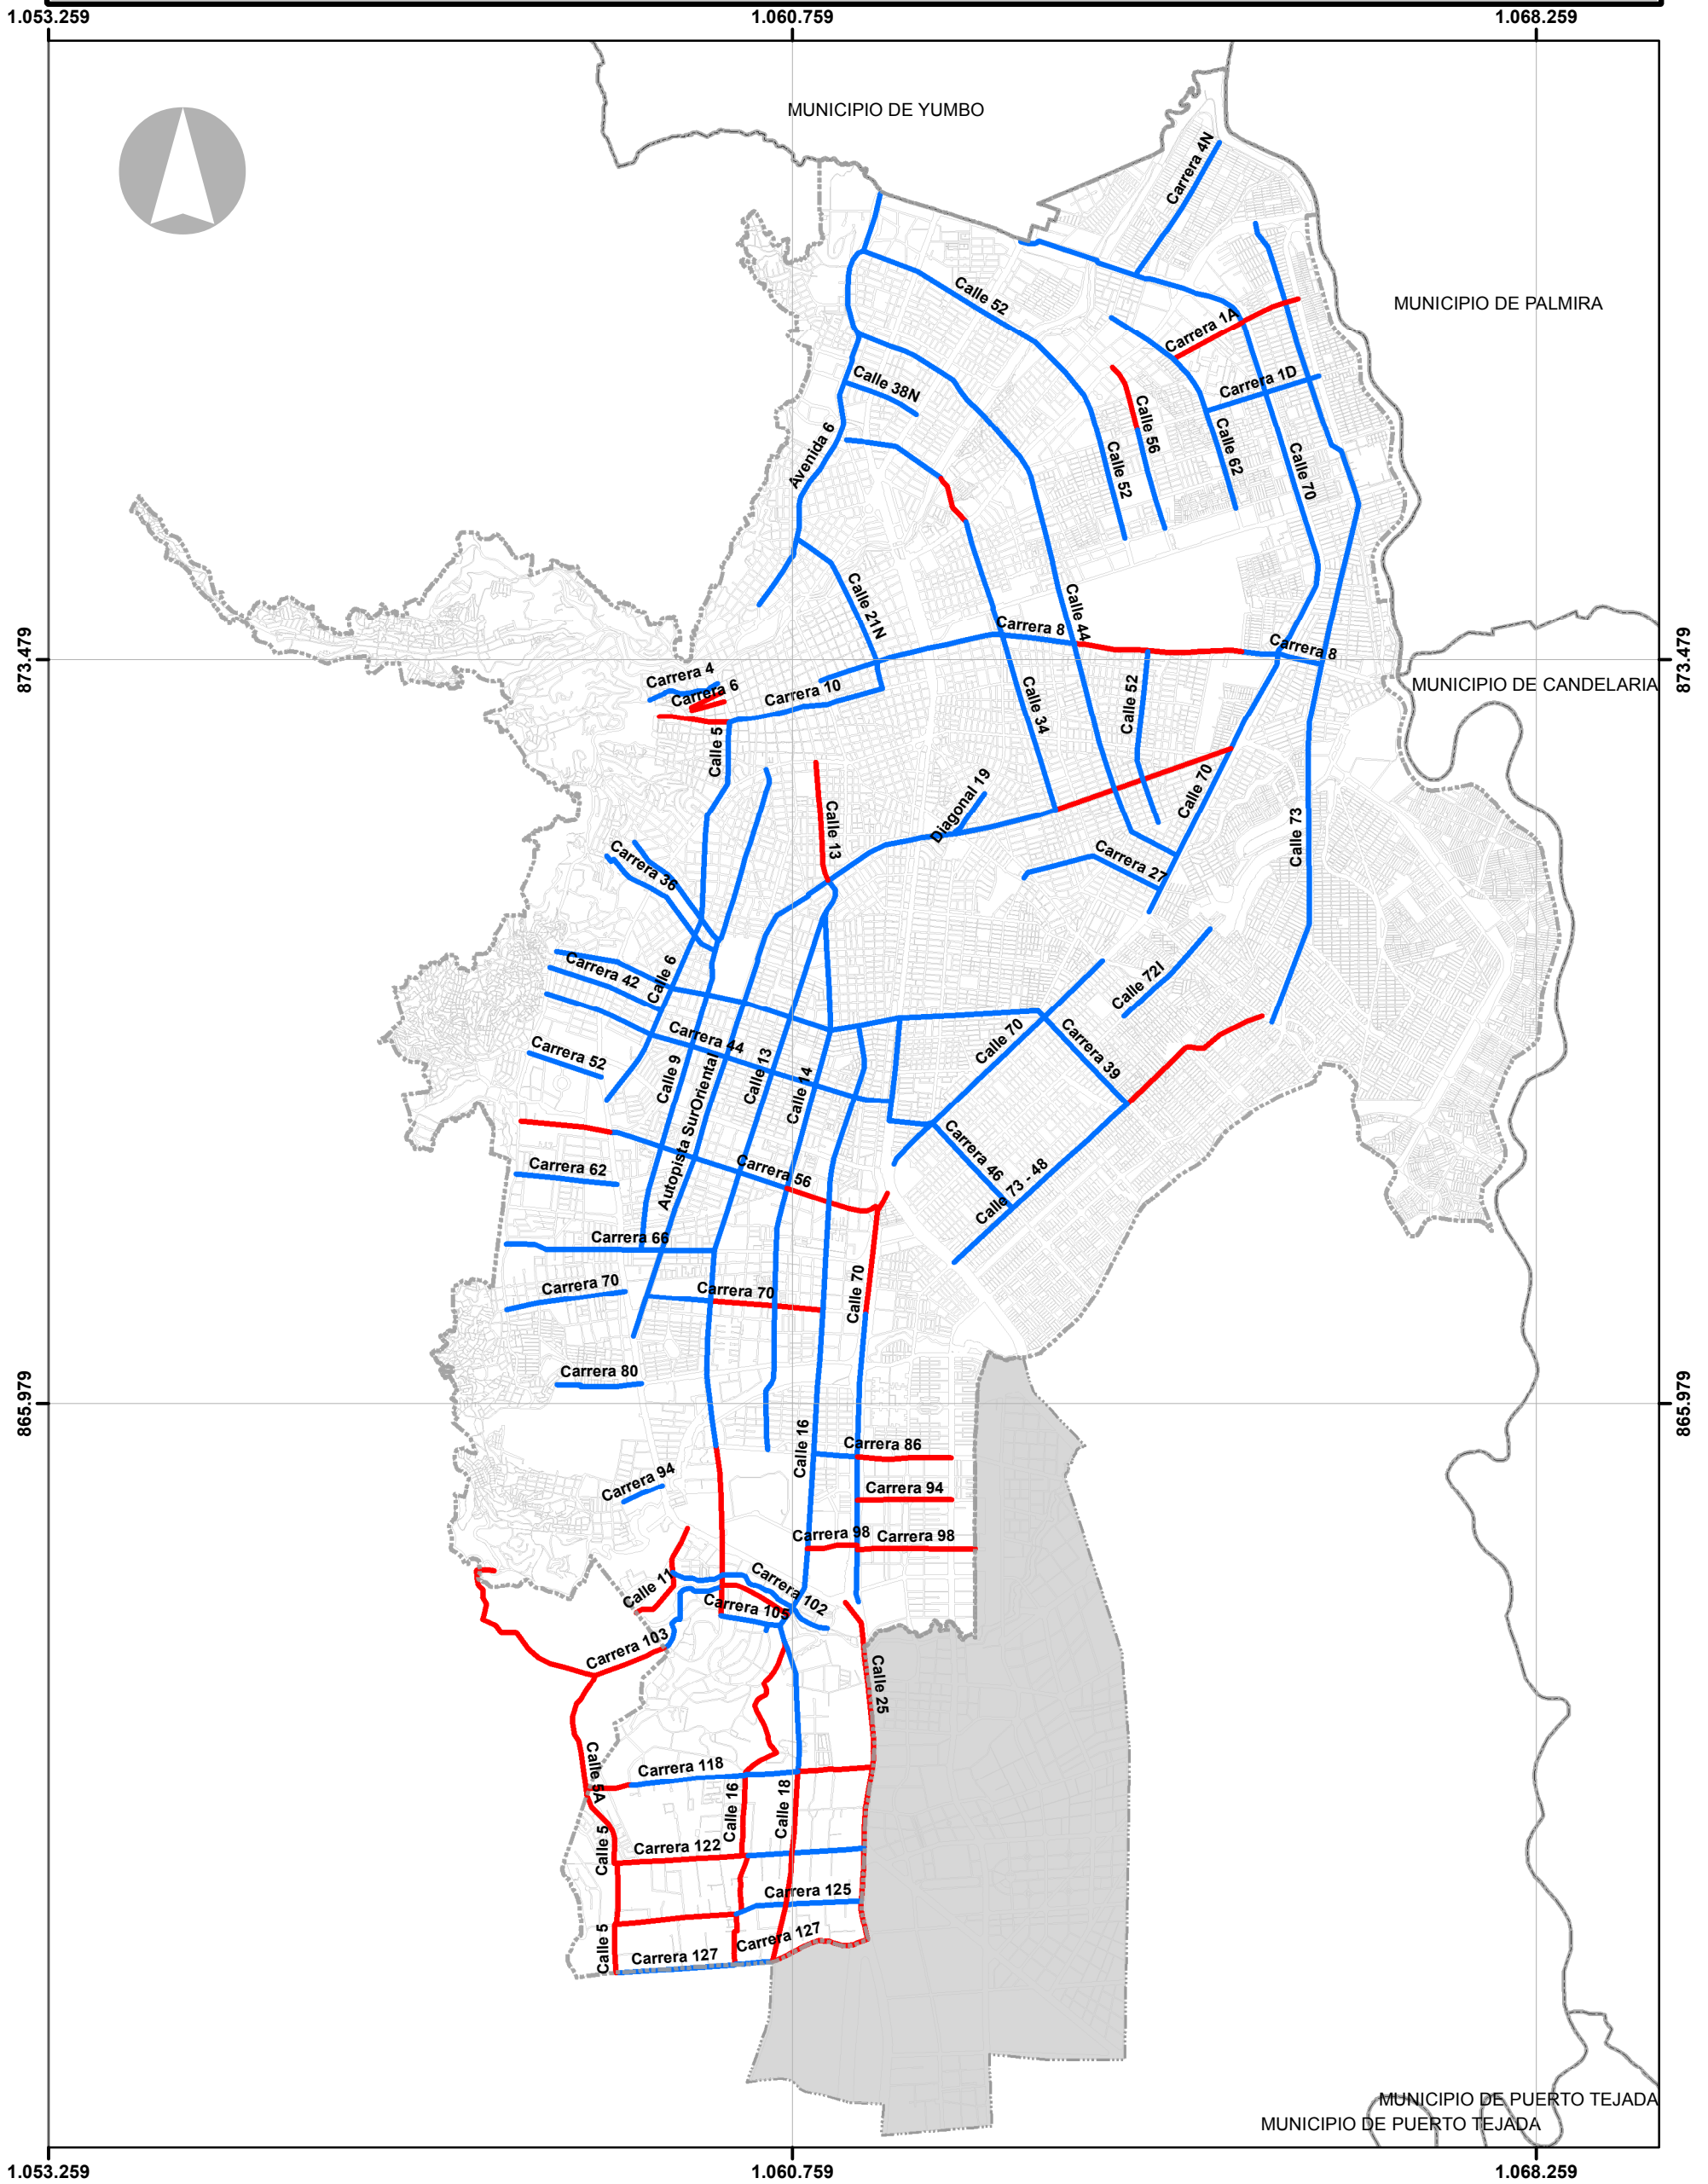

LEYENDA	
Dimensión	
— Amplia	Perímetro Urbano
— Normal	Área de Expansión
— Insuficiente	Corregimientos
Manzana	Municipios Vecinos

DEPARTAMENTO ADMINISTRATIVO DE PLANEACION MUNICIPAL

PLAN INTEGRAL DE MOVILIDAD URBANA DE CALI - PIMU

CONTENIDO:
Dimensión de Aceras de Red Peatonal Prioritaria a Nivel de Ciudad Itinerarios Peatonales Estratégicos

FUENTES:
D.A.P.M.

ESCALA: 1:65.000
FECHA: Julio - 2017
NÚMERO PLANO: PL 43 - F1

ALCALDÍA DE SANTIAGO DE CALI
DEPARTAMENTO ADMINISTRATIVO DE PLANEACION

SOSTENIBILIDAD · SEGURIDAD · ACCESIBILIDAD