


**ACCESIBILIDAD UNIVERSAL EN ACERAS DE RED PEATONAL PRIORITARIA A NIVEL DE CIUDAD
ITINERARIOS PEATONALES ESTRATÉGICOS**

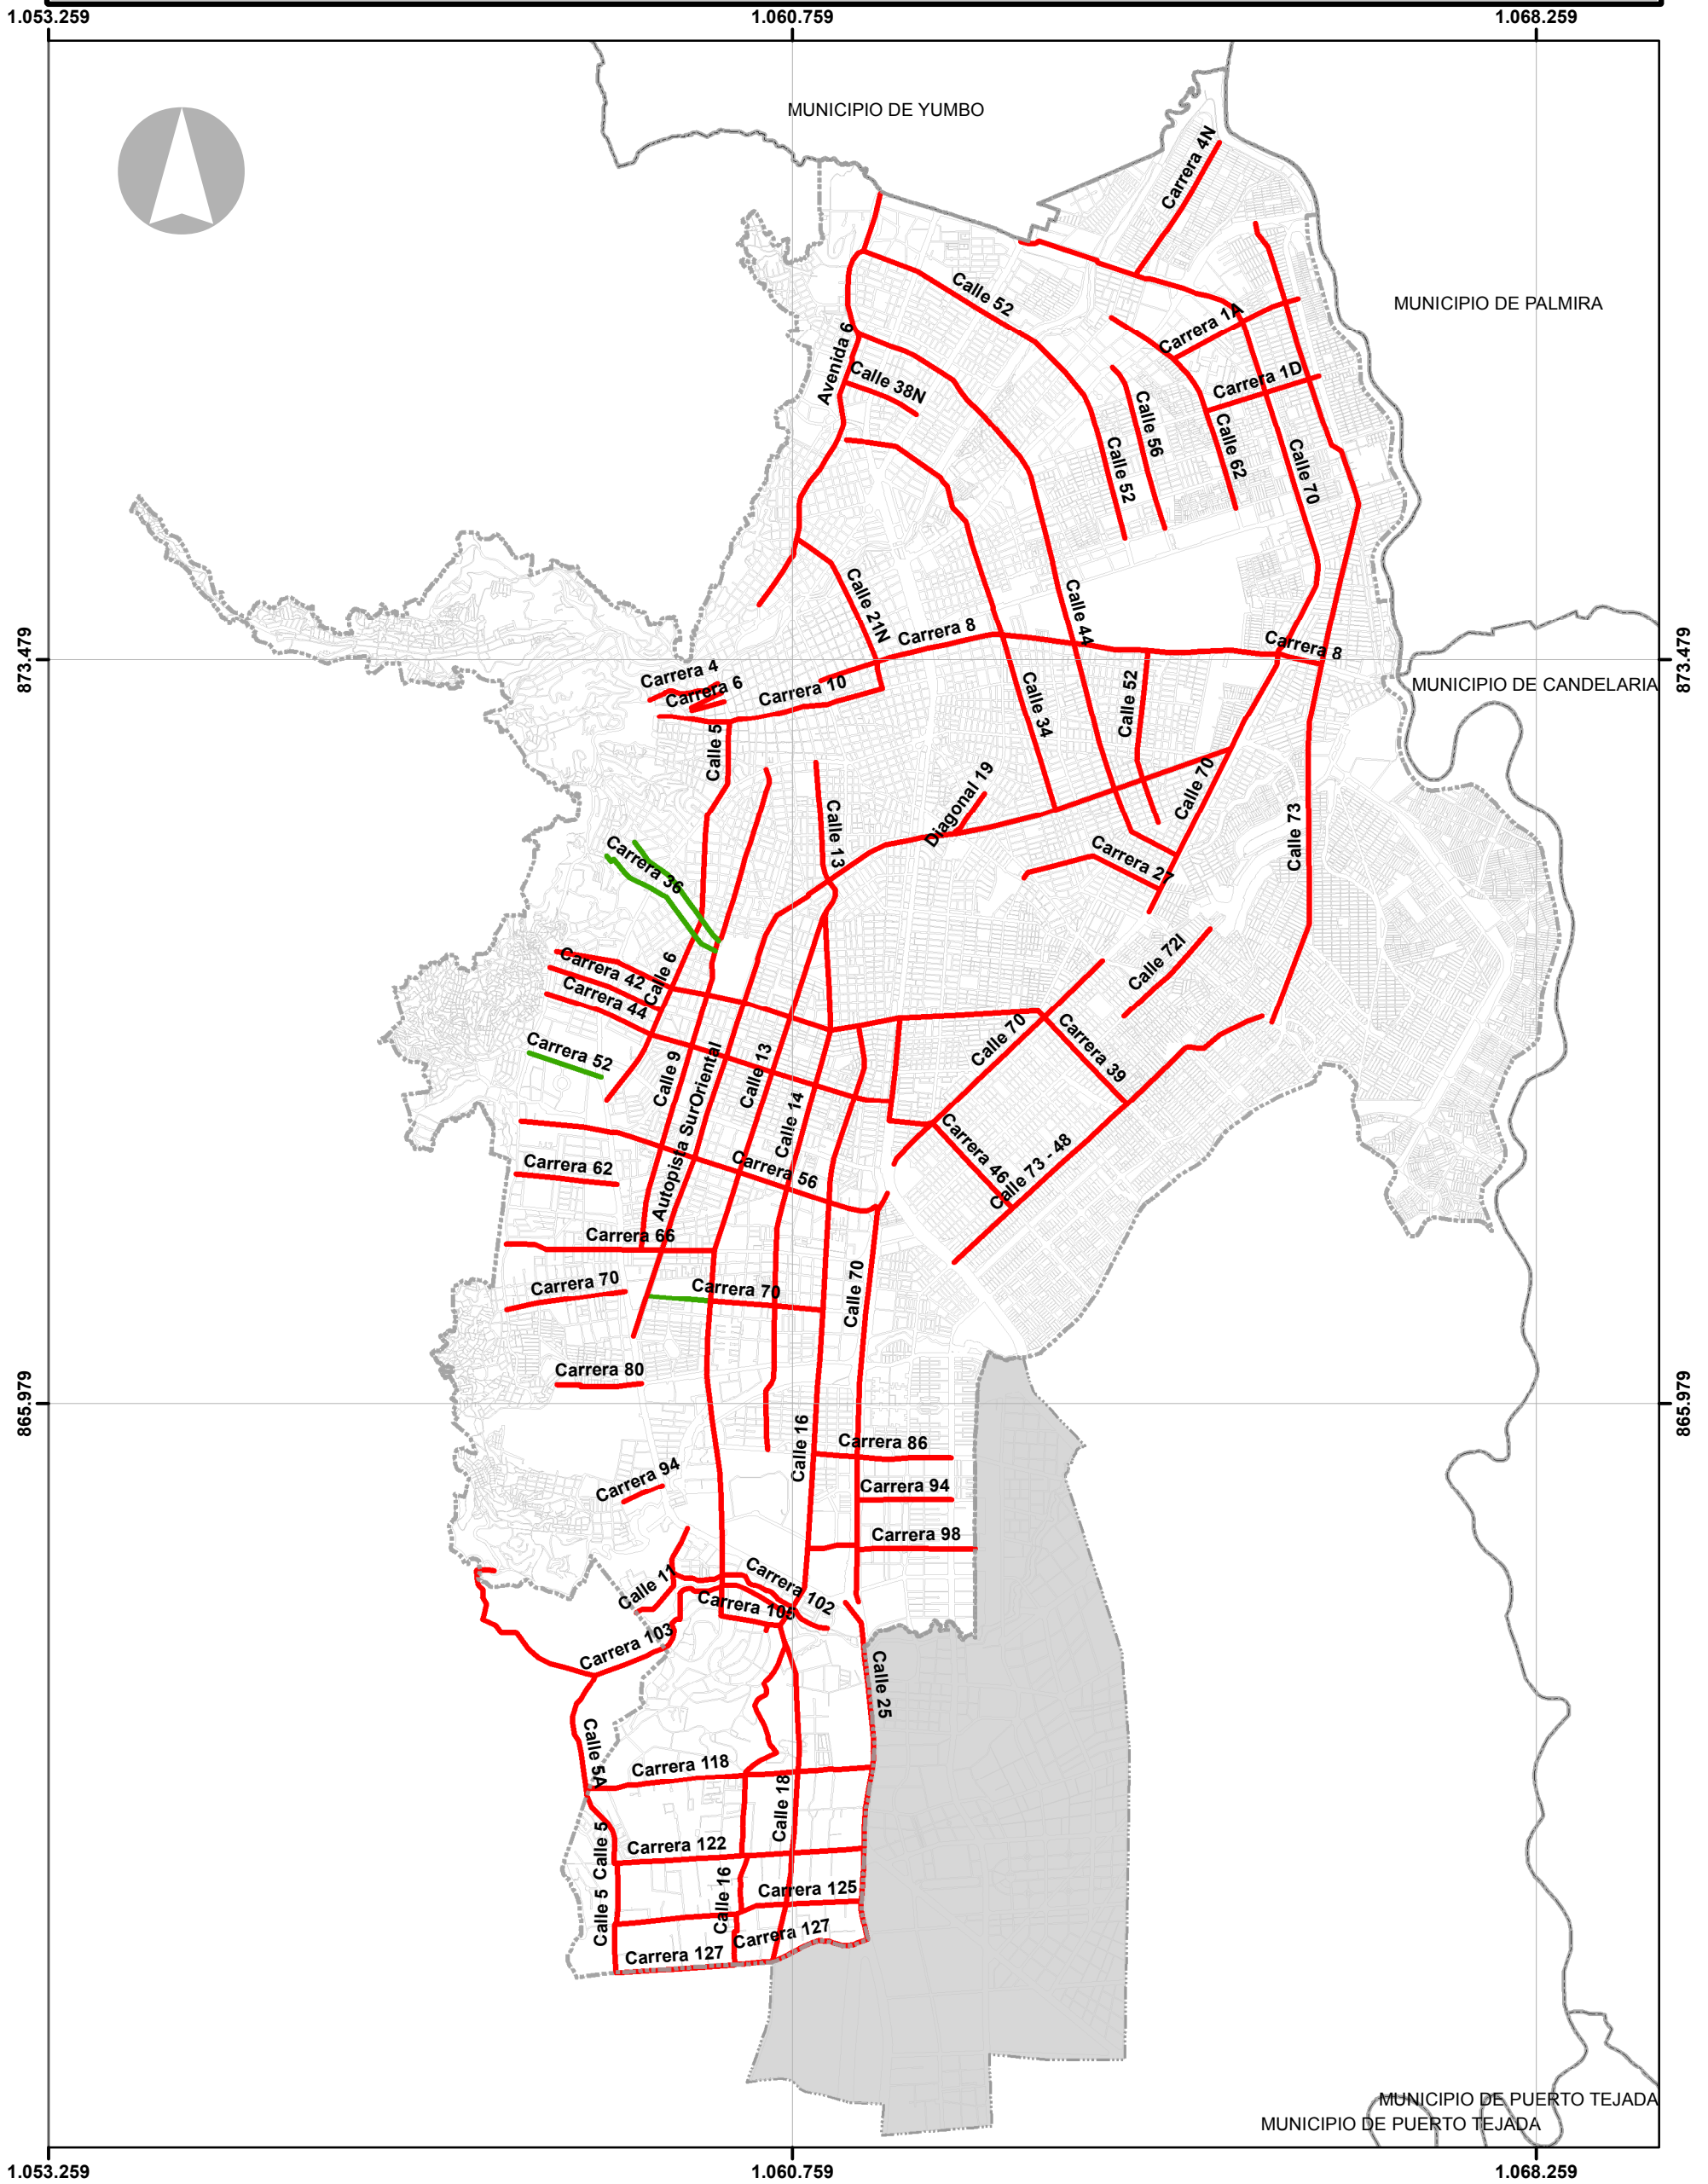

LEYENDA	
Accesibilidad	Perímetro Urbano
Existente	Area de Expansión
Inexistente	Corregimientos
Manzana	Municipios Vecinos

DEPARTAMENTO ADMINISTRATIVO DE PLANEACION MUNICIPAL

PLAN INTEGRAL DE MOVILIDAD URBANA DE CALI - PIMU

CONTENIDO:
Accesibilidad Universal en Aceras de Red Peatonal Prioritaria a Nivel de Ciudad - Itinerarios Peatonales Estratégicos

FUENTES:
D.A.P.M.

ESCALA: 1:65.000
FECHA: Julio - 2017
NÚMERO PLANO: PL 47 - F1

ALCALDÍA DE SANTIAGO DE CALI
DEPARTAMENTO ADMINISTRATIVO DE PLANEACION

SOSTENIBILIDAD · SEGURIDAD · ACCESIBILIDAD