


UNIDADES DE PLANIFICACION RURAL (UPR) DE CALI

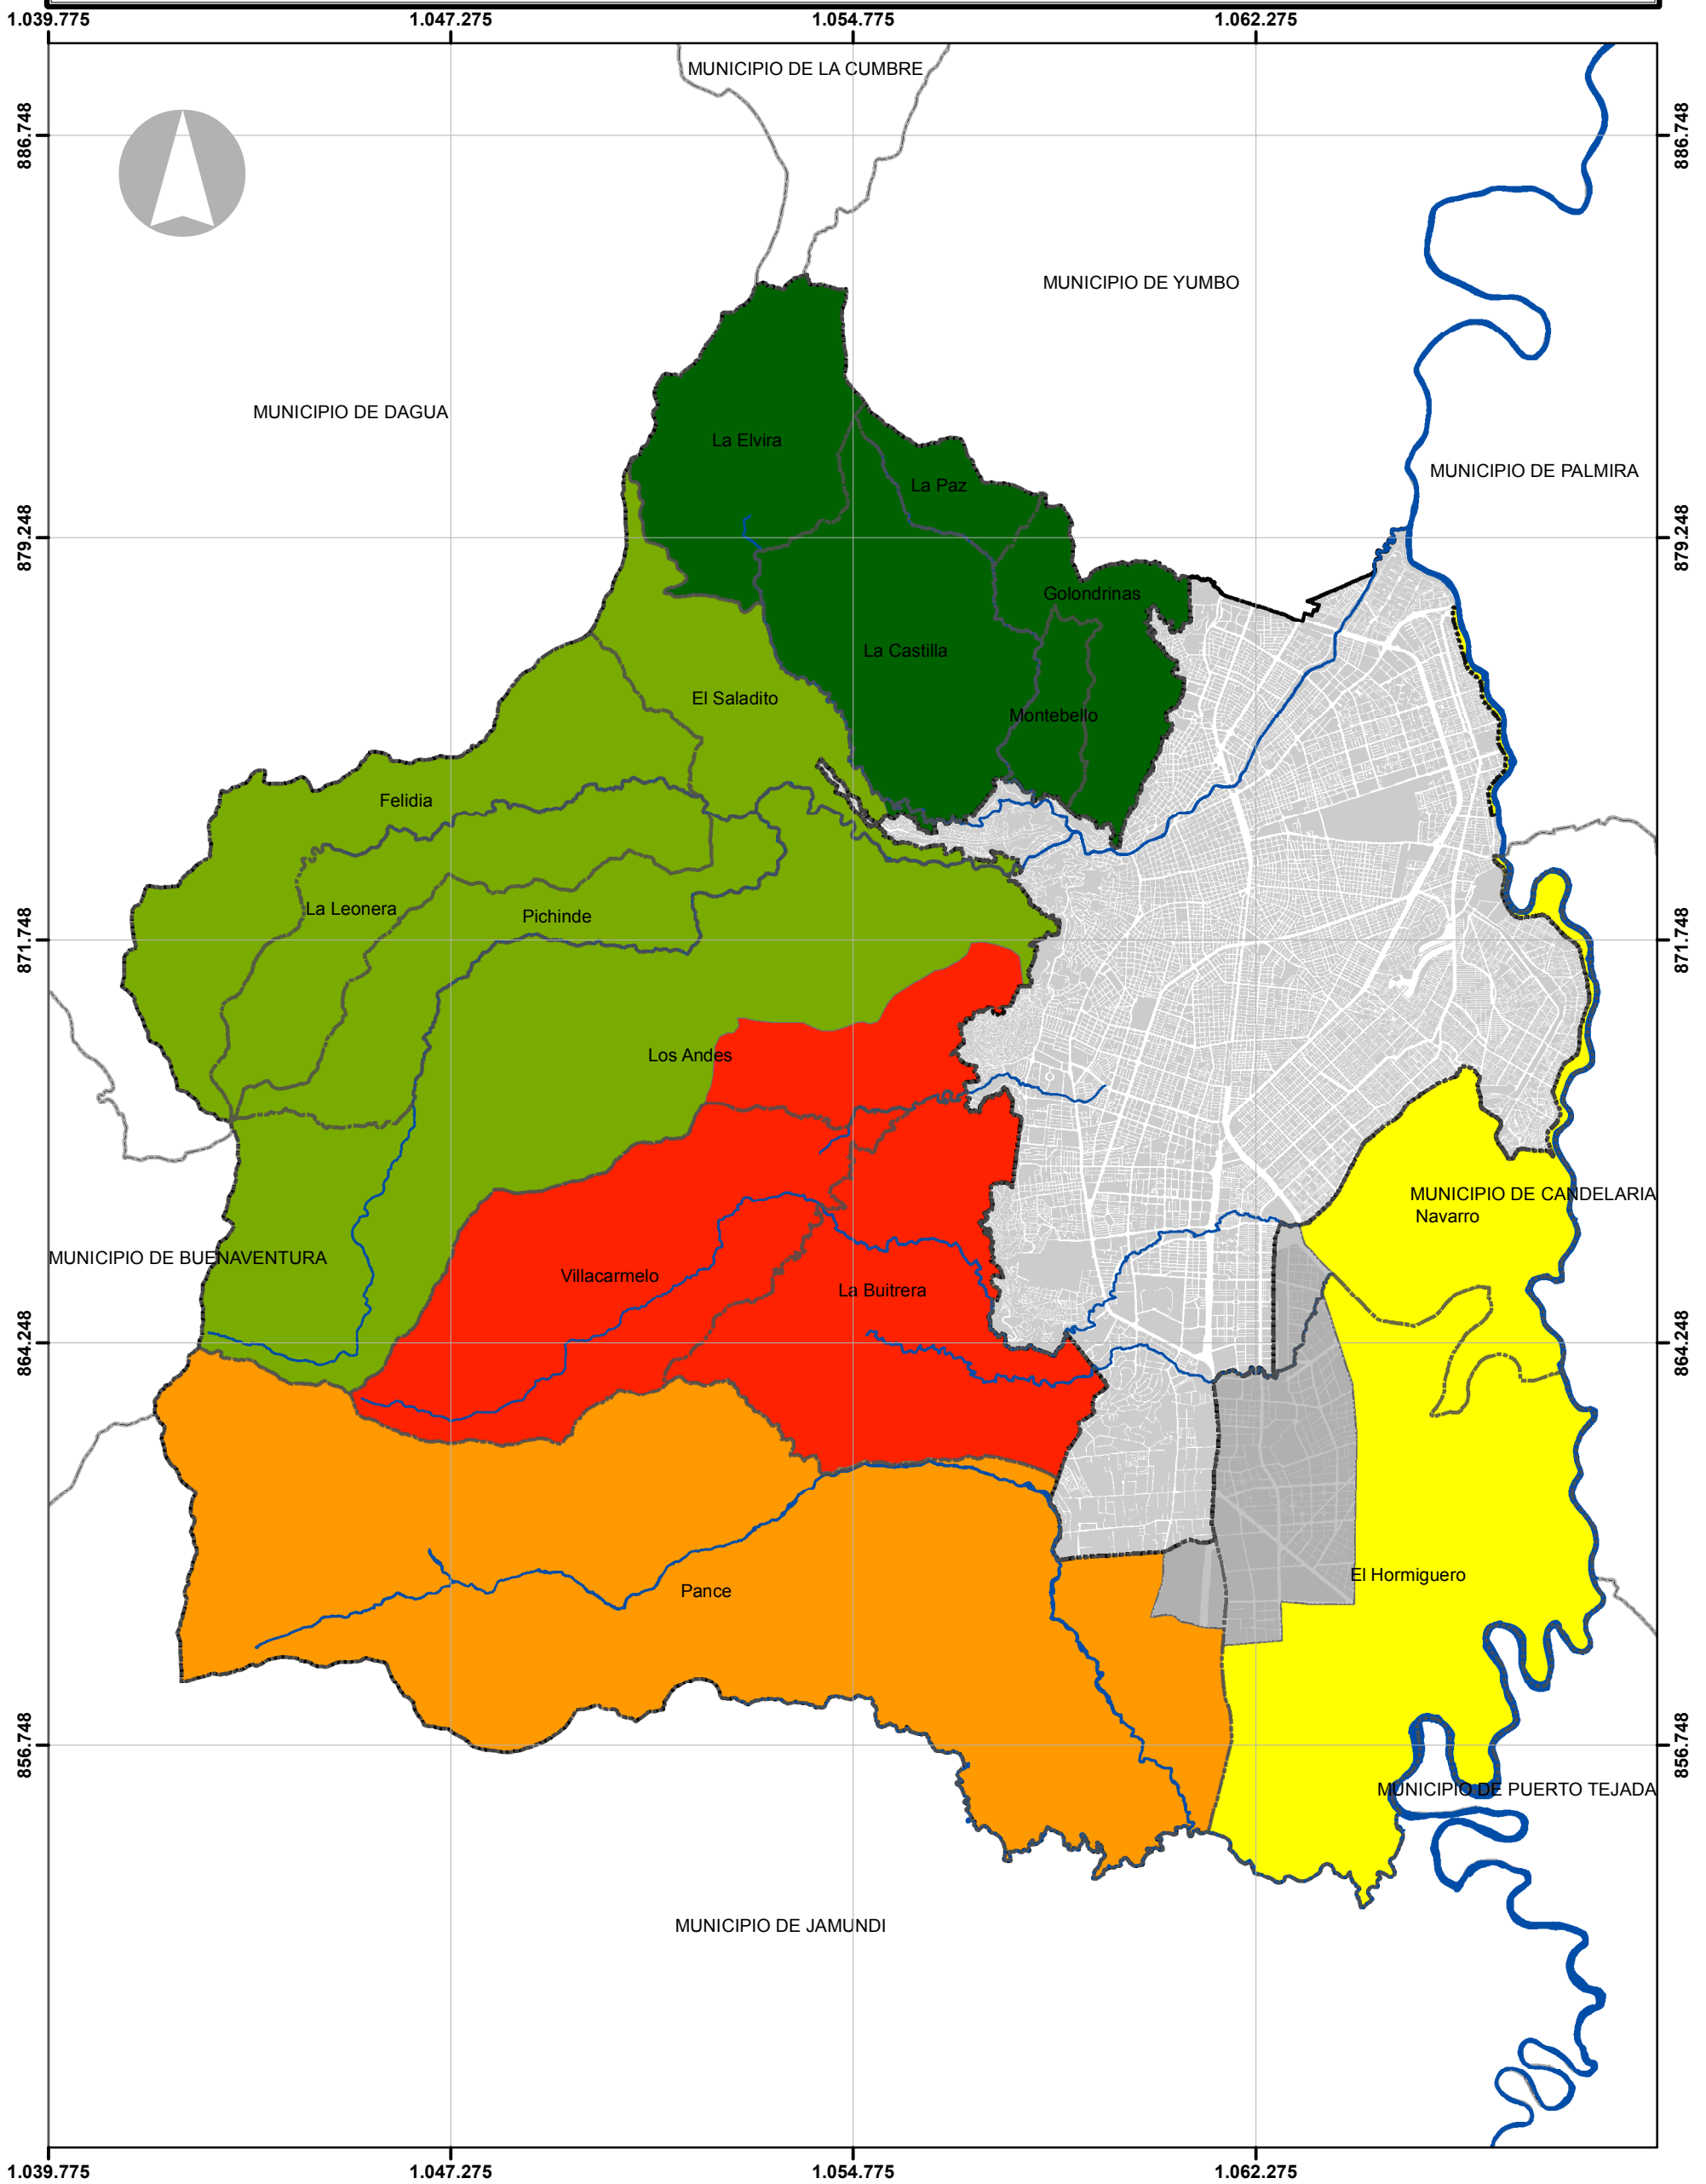

LEYENDA	
Unidad de Planeamiento Rural	
■ Cuenca Río Aguacatal	■ Ríos
■ Cuenca Río Cali	 Perímetro Municipal
■ Cuenca Río Cauca	 Perímetro Urbano
■ Cuenca Río Pance	 Area de Expansión
■ Cuenca Río Cañaveralejo	 Manzanas
 Corregimientos	 Municipios Vecinos

DEPARTAMENTO ADMINISTRATIVO DE PLANEACION MUNICIPAL

PLAN INTEGRAL DE MOVILIDAD URBANA DE CALI - PIMU

CONTENIDO:
Unidades de Planificación Rural de Cali

FUENTES:
D.A.P.M.

ESCALA: 1:120.000
FECHA: Julio - 2017
NÚMERO PLANO: PL 5 - F1


ALCALDÍA DE SANTIAGO DE CALI
DEPARTAMENTO ADMINISTRATIVO DE PLANEACION


PIMU
SOSTENIBILIDAD - SORVIDA - ACCESIBILIDAD