


ESTADO DE LA SEÑALIZACIÓN HORIZONTAL DE LA CICLOINFRAESTRUCTURA

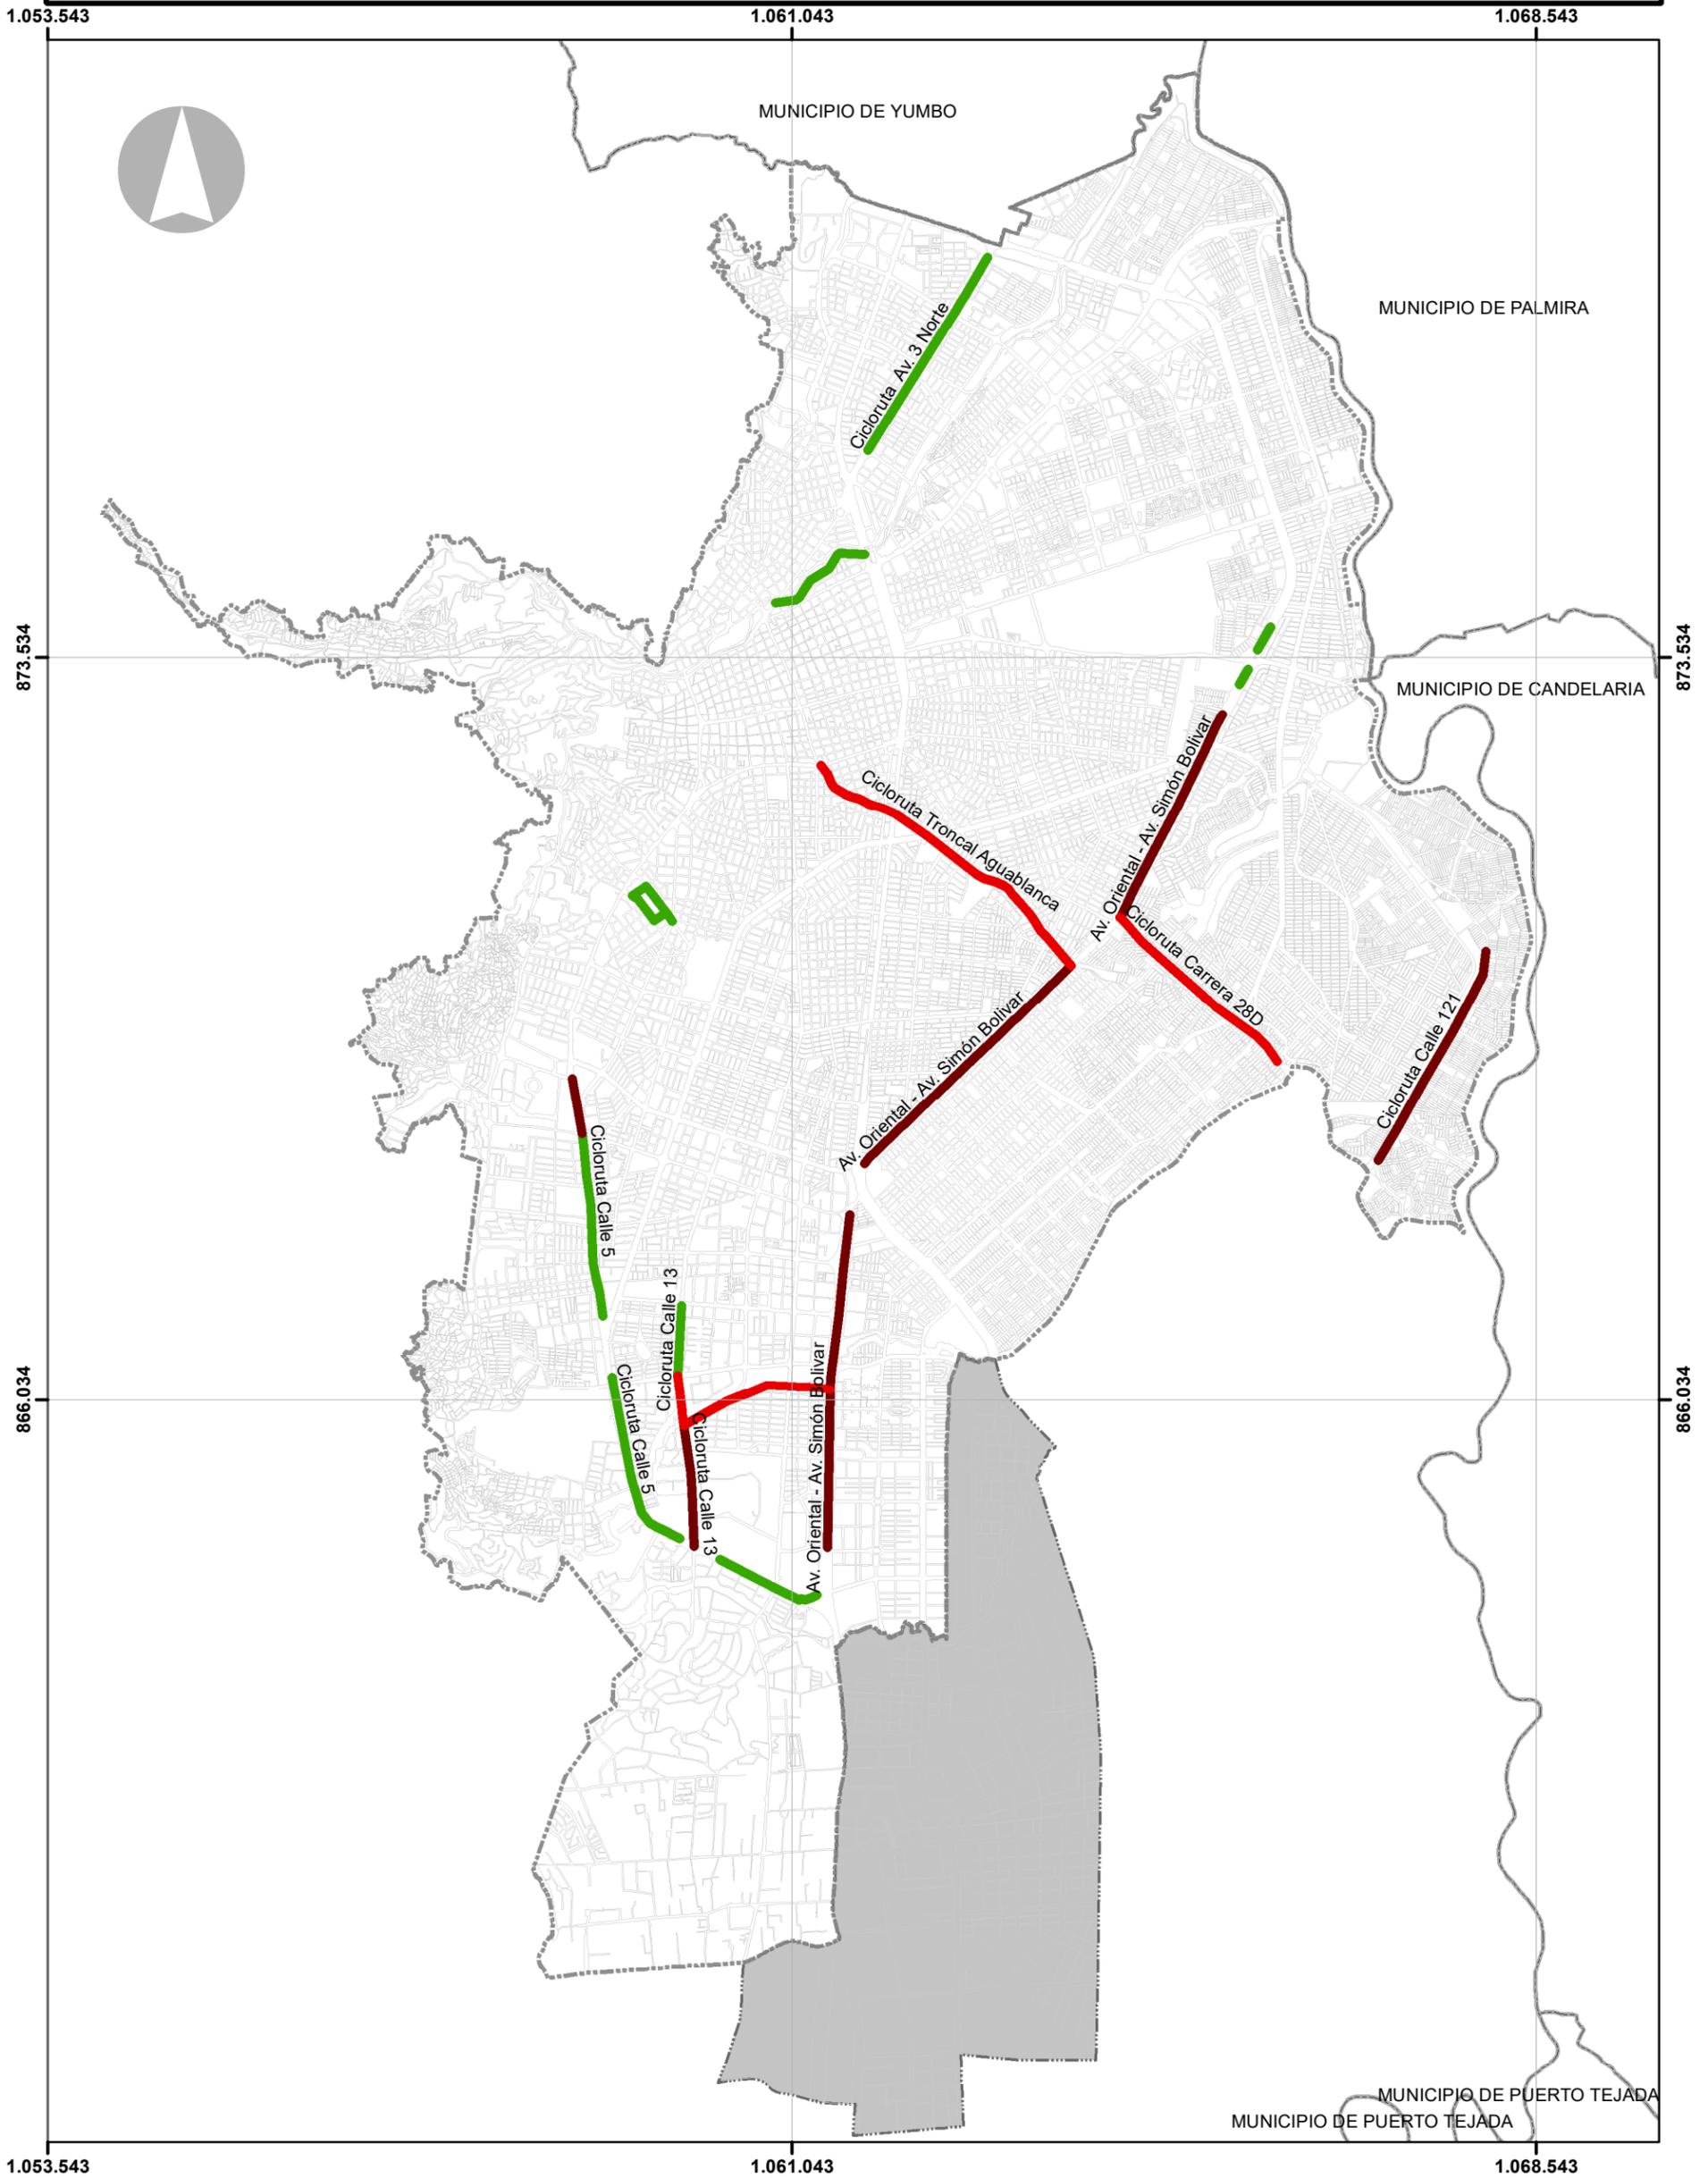

LEYENDA

Señalización

Buena

Mala

Inexistente

Perímetro Urbano

Manzana

Corregimientos

Area de Expansión

Municipios Vecinos

DEPARTAMENTO ADMINISTRATIVO DE PLANEACION MUNICIPAL

PLAN INTEGRAL DE MOVILIDAD URBANA DE CALI - PIMU

CONTENIDO:

Estado de la Señalización Horizontal de la Cicloinfraestructura

FUENTES:

D.A.P.M.

ESCALA: 1:65.000

FECHA: Julio - 2017

NÚMERO PLANO: PL 50 - F1

