


OFERTA ACTUAL DE PUNTOS DE CICLO-ESTACIONAMIENTO

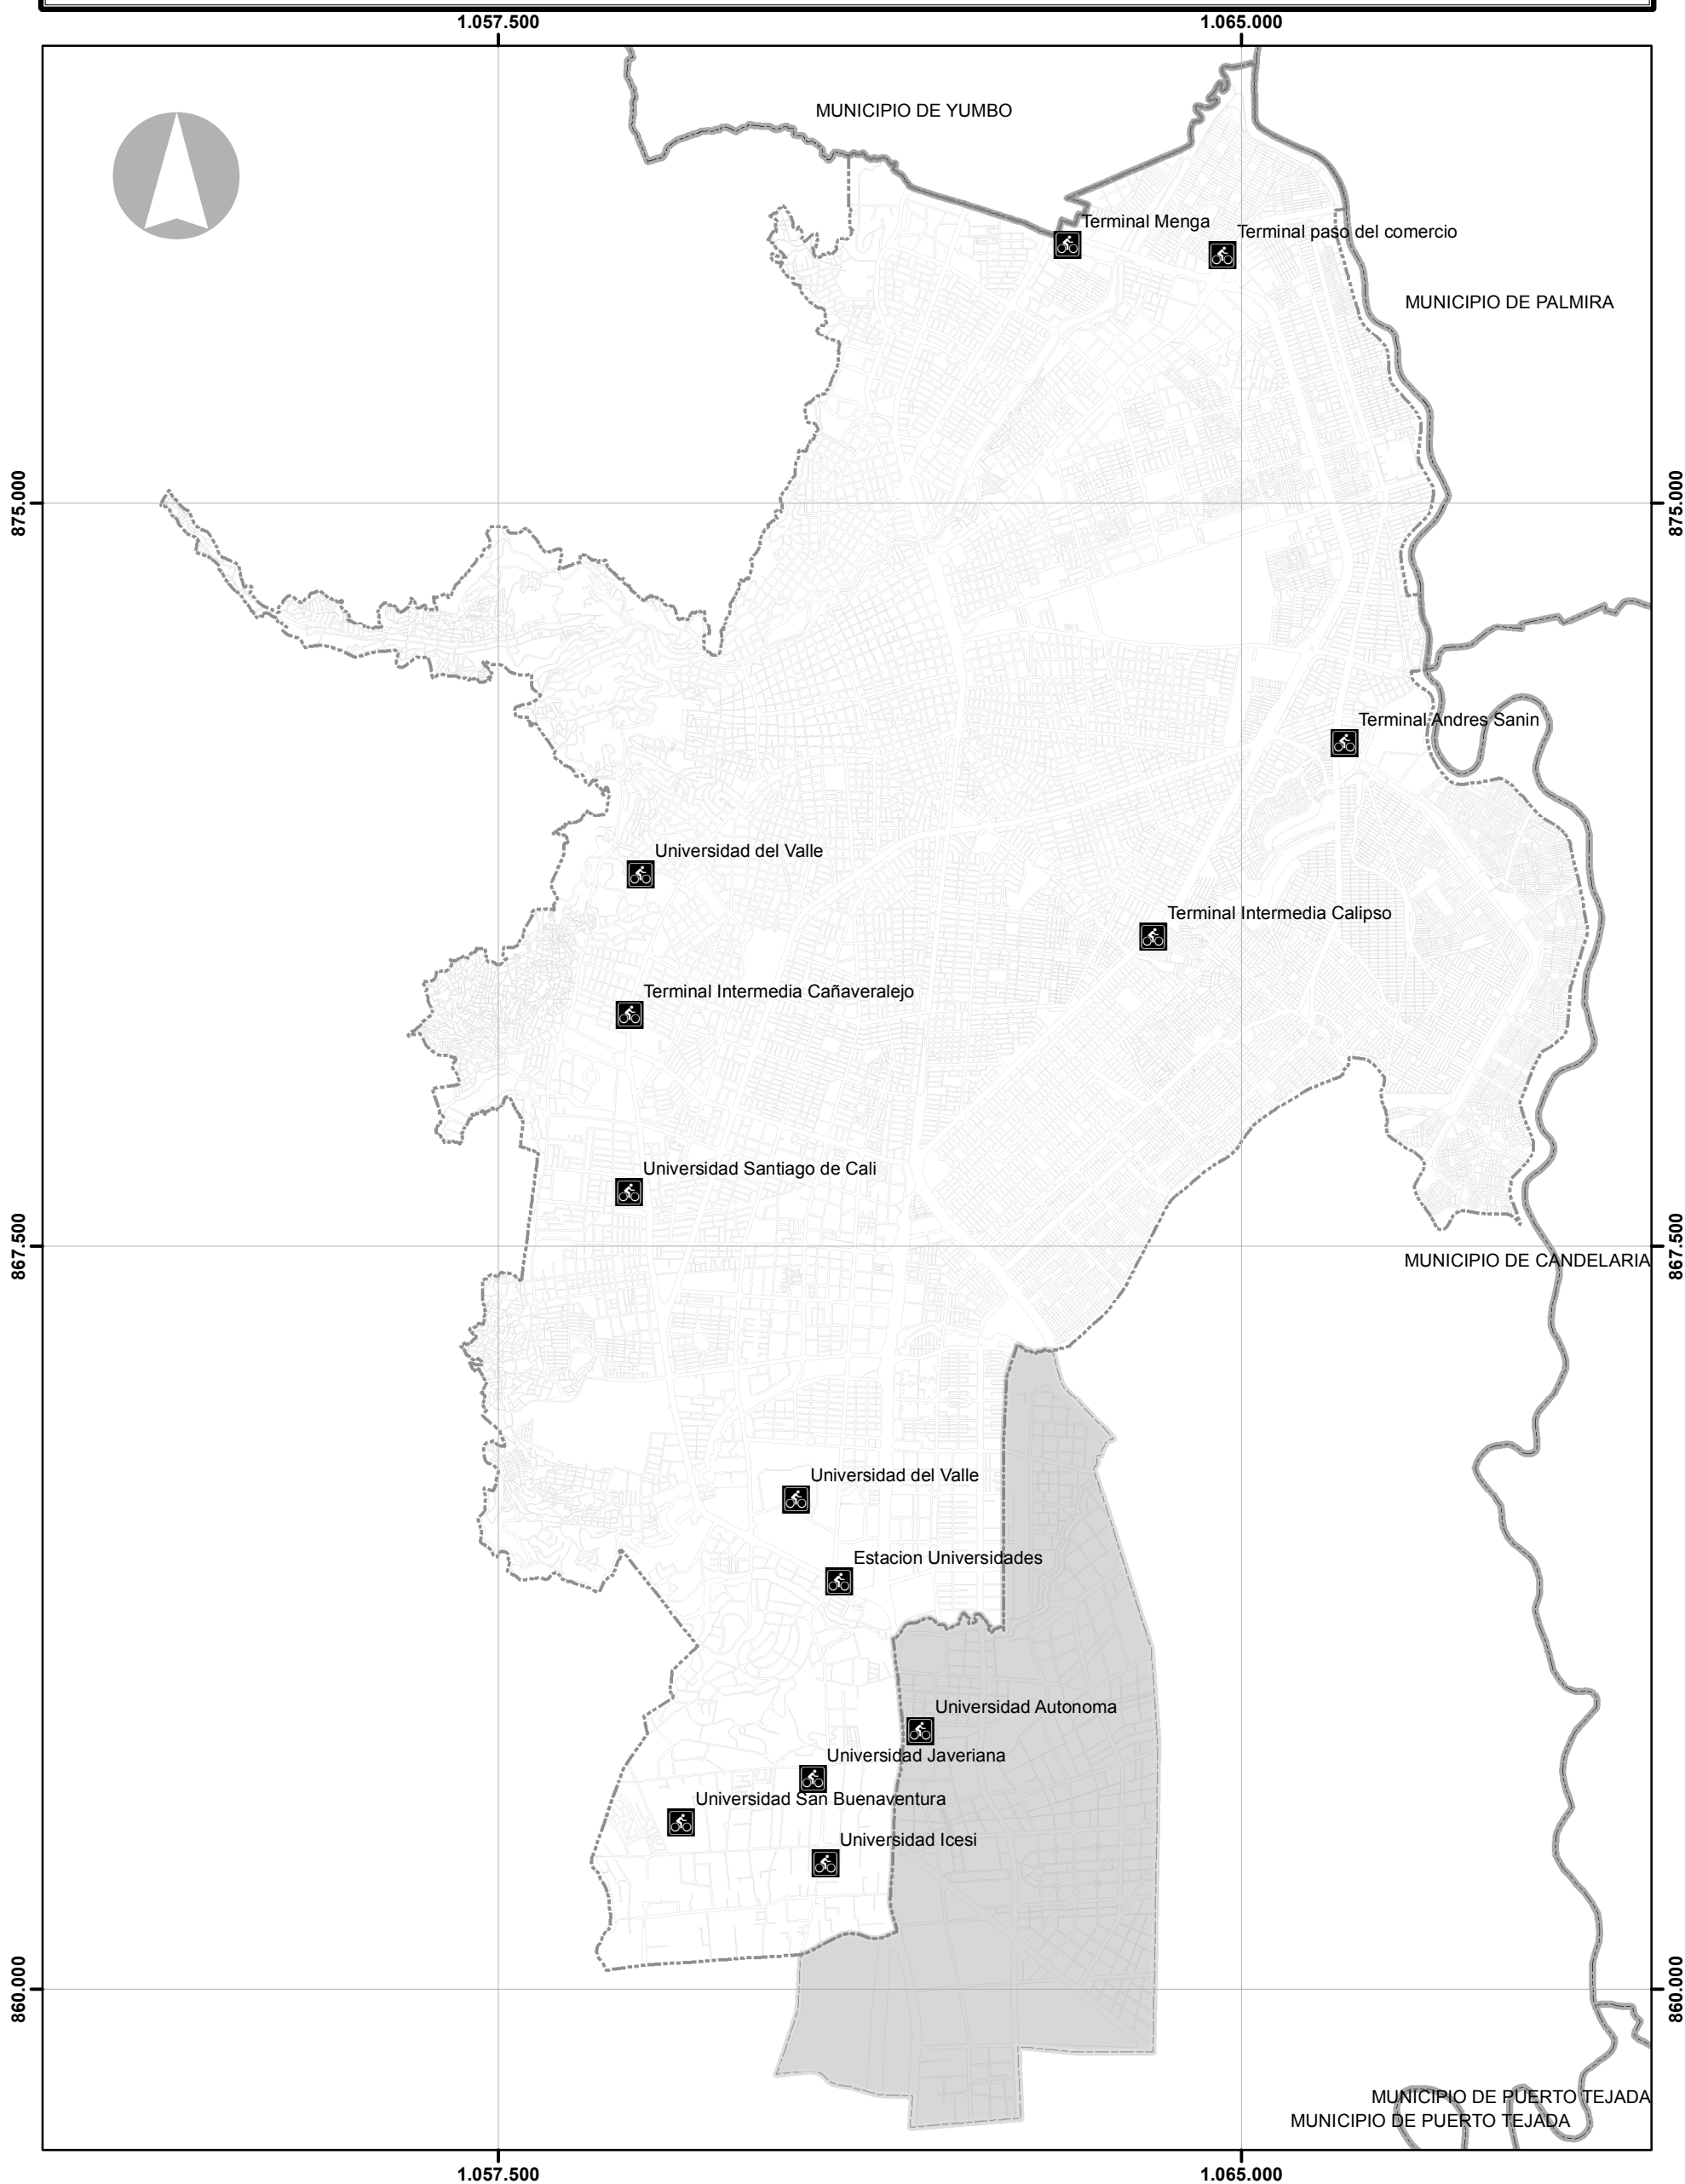

LEYENDA

- Ciclo-estacionamientos (Existentes)
- Perímetro urbano
- Municipios vecinos
- Área de expansión
- Manzanas
- Perímetro municipal

DEPARTAMENTO ADMINISTRATIVO DE PLANEACION MUNICIPAL

PLAN INTEGRAL DE MOVILIDAD URBANA DE CALI - PIMU

CONTENIDO:

Oferta Actual de Puntos de Ciclo - Estacionamientos

FUENTES:

D.A.P.M.

ESCALA: 1:65.000

FECHA: Julio - 2017

NÚMERO PLANO: PL 53 - F1



SOSTENIBILIDAD • SEGURIDAD • ACCESIBILIDAD