


**RUTAS DE TRANSPORTE PUBLICO EN ZONA DE LADERA
PROPUESTAS PARA INTEGRACION CON SISTEMA MIO-CABLE Y SISTEMA MIO**

1,056,546

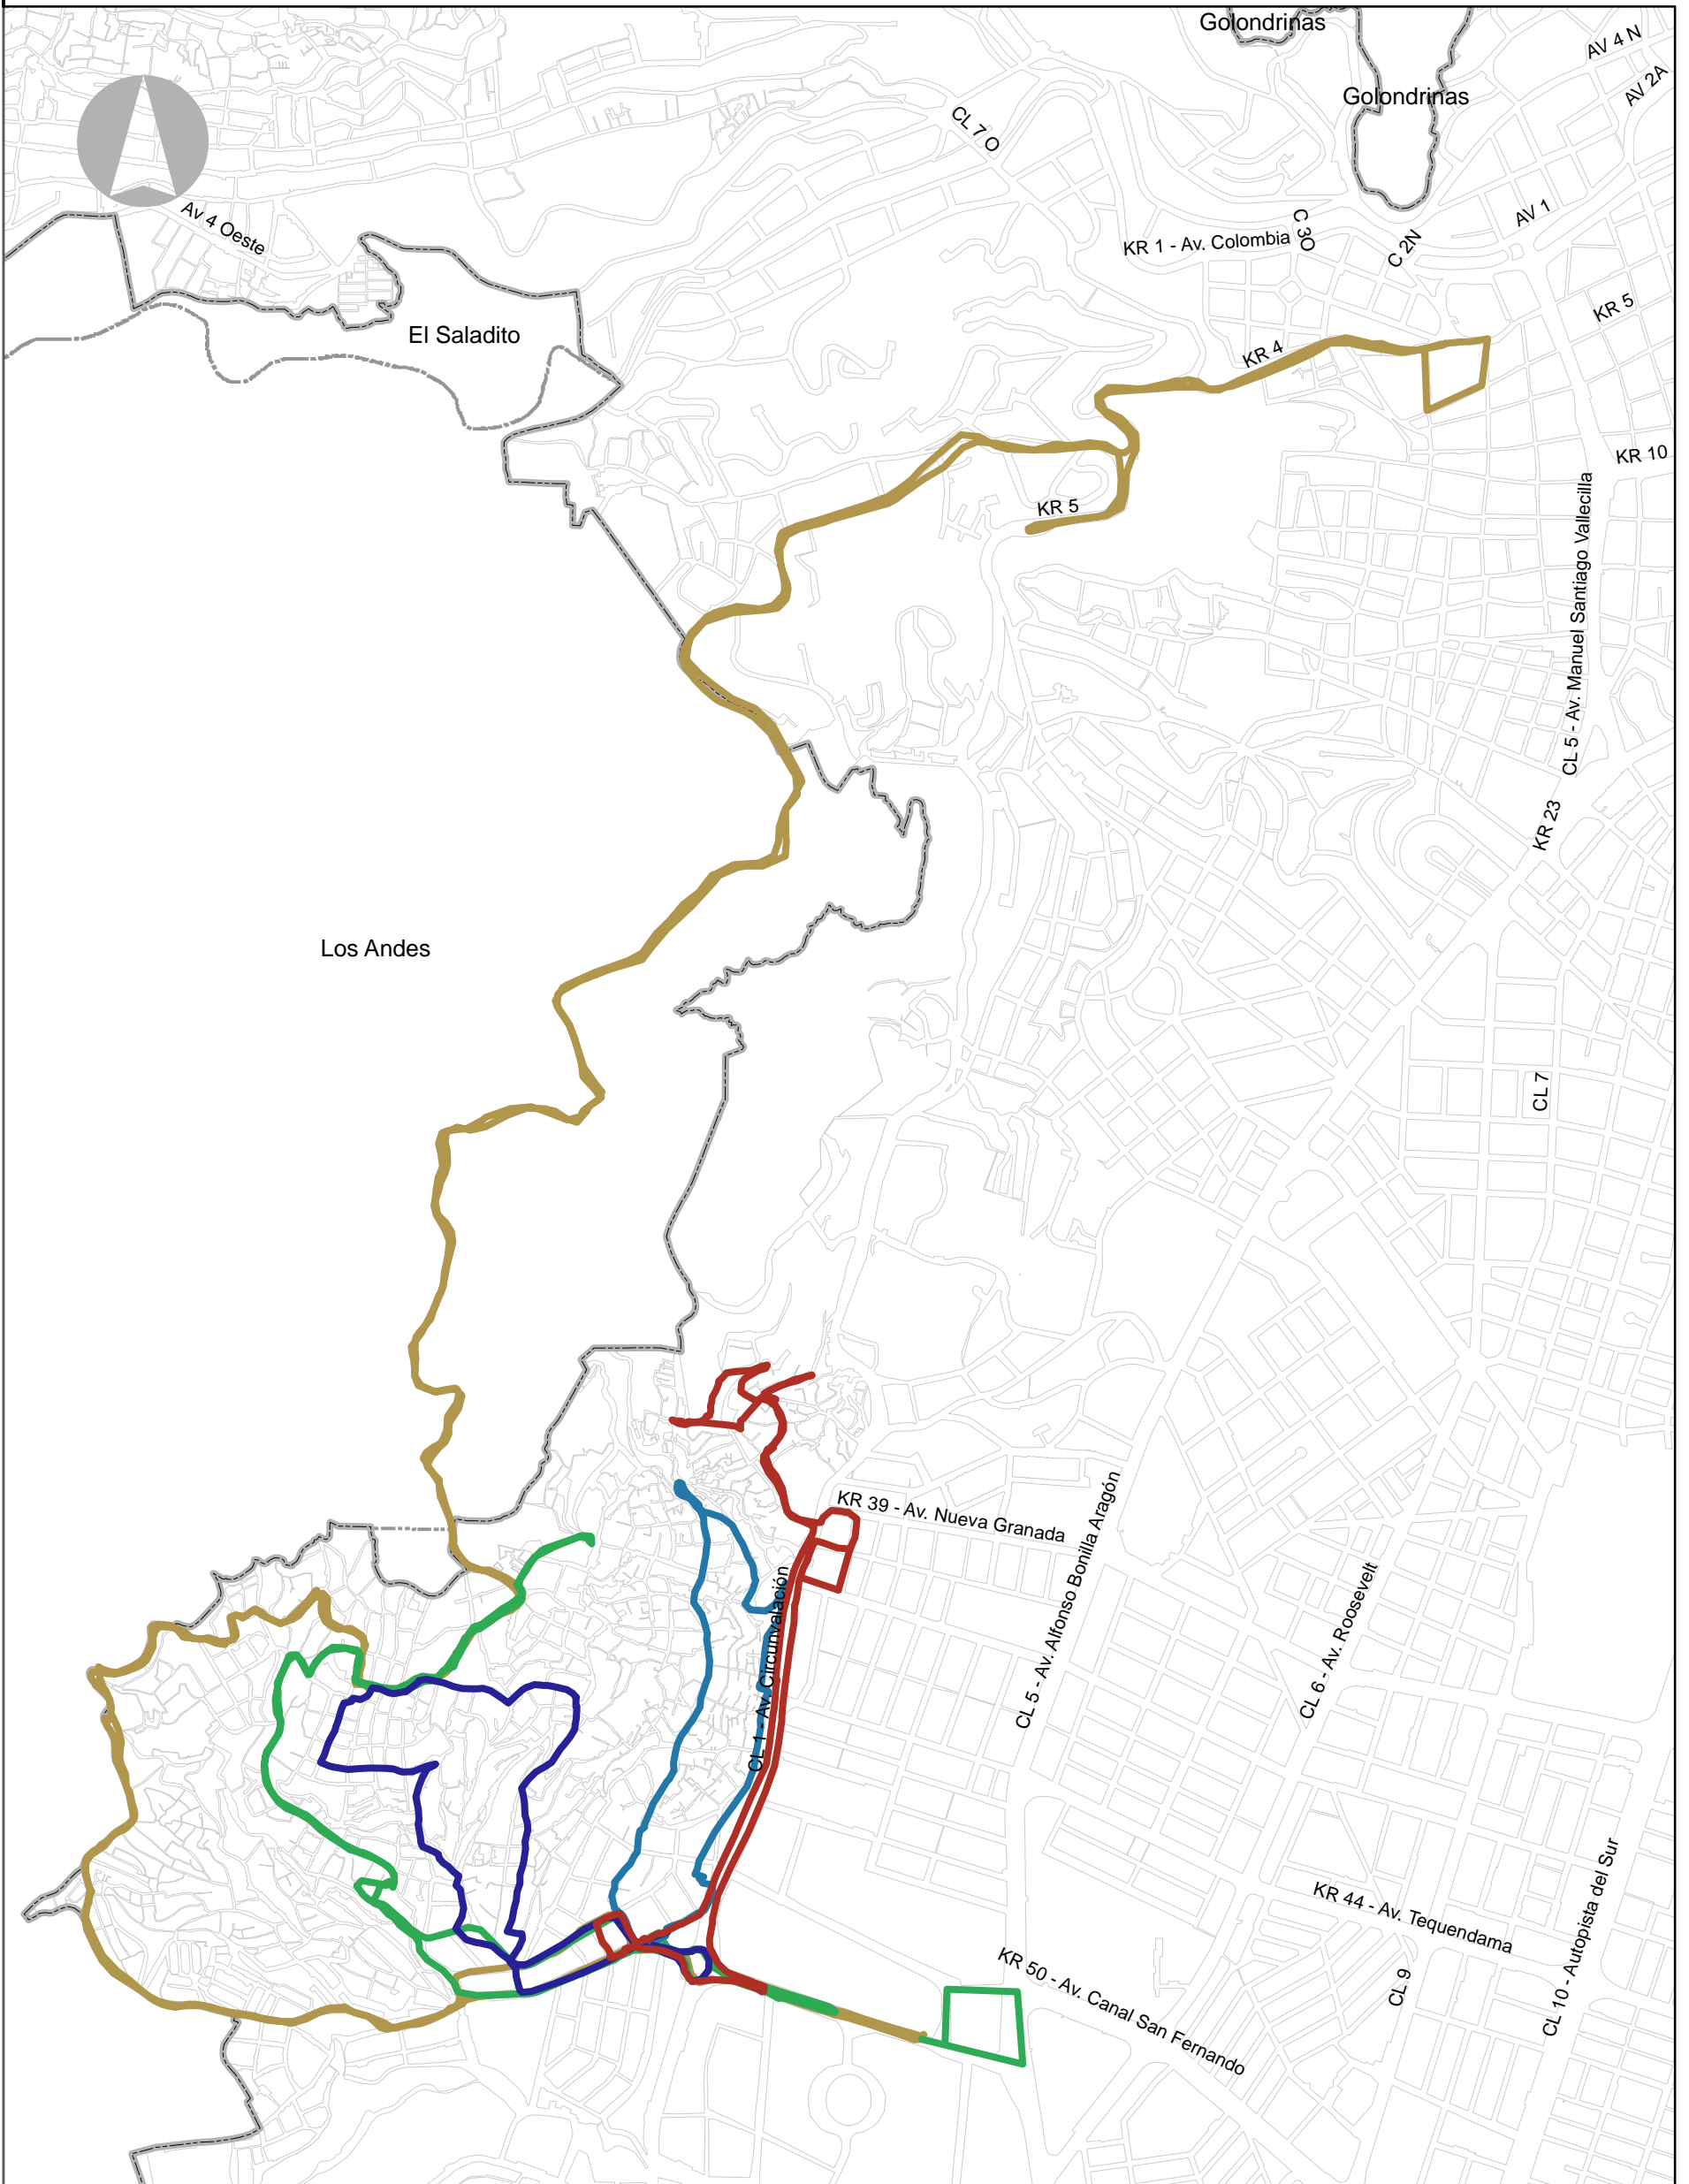

1,056,546

<p>LEYENDA</p> <ul style="list-style-type: none"> — R.1A Centro El Palo Lieras La Estrella — R.3 El Palo Tierra Blanca — R.3 Sector La Nave Belen — R.4 La Nave Sector San Fernando — R.8 Cosmocentro Pueblo Joven La estrella ISS 	<p>DEPARTAMENTO ADMINISTRATIVO DE PLANEACION MUNICIPAL</p> <hr/> <p>PLAN INTEGRAL DE MOVILIDAD URBANA DE CALI - PIMU</p>	<p>CONTENIDO: Rutas de Transporte Público en Zona de Ladera Propuestas para Integración con MIO- Cable y SITM-MIO</p> <p>FUENTES: D.A.P.M. METRO CALI S.A.</p>	<p>ESCALA: 1:15,000</p> <p>FECHA: Noviembre - 2015</p> <p>NUMERO PLANO: PL72 - F1</p> <p align="center">PIMU</p>
---	--	--	--