
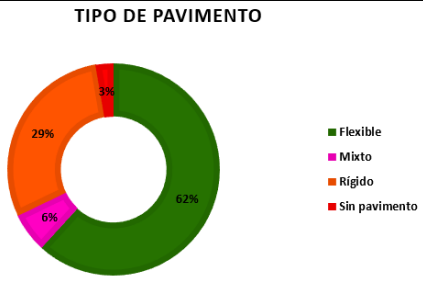


RED DE INFRAESTRUCTURA VIAL ARTERIAL Y COLECTORA - TIPO DE PAVIMENTO

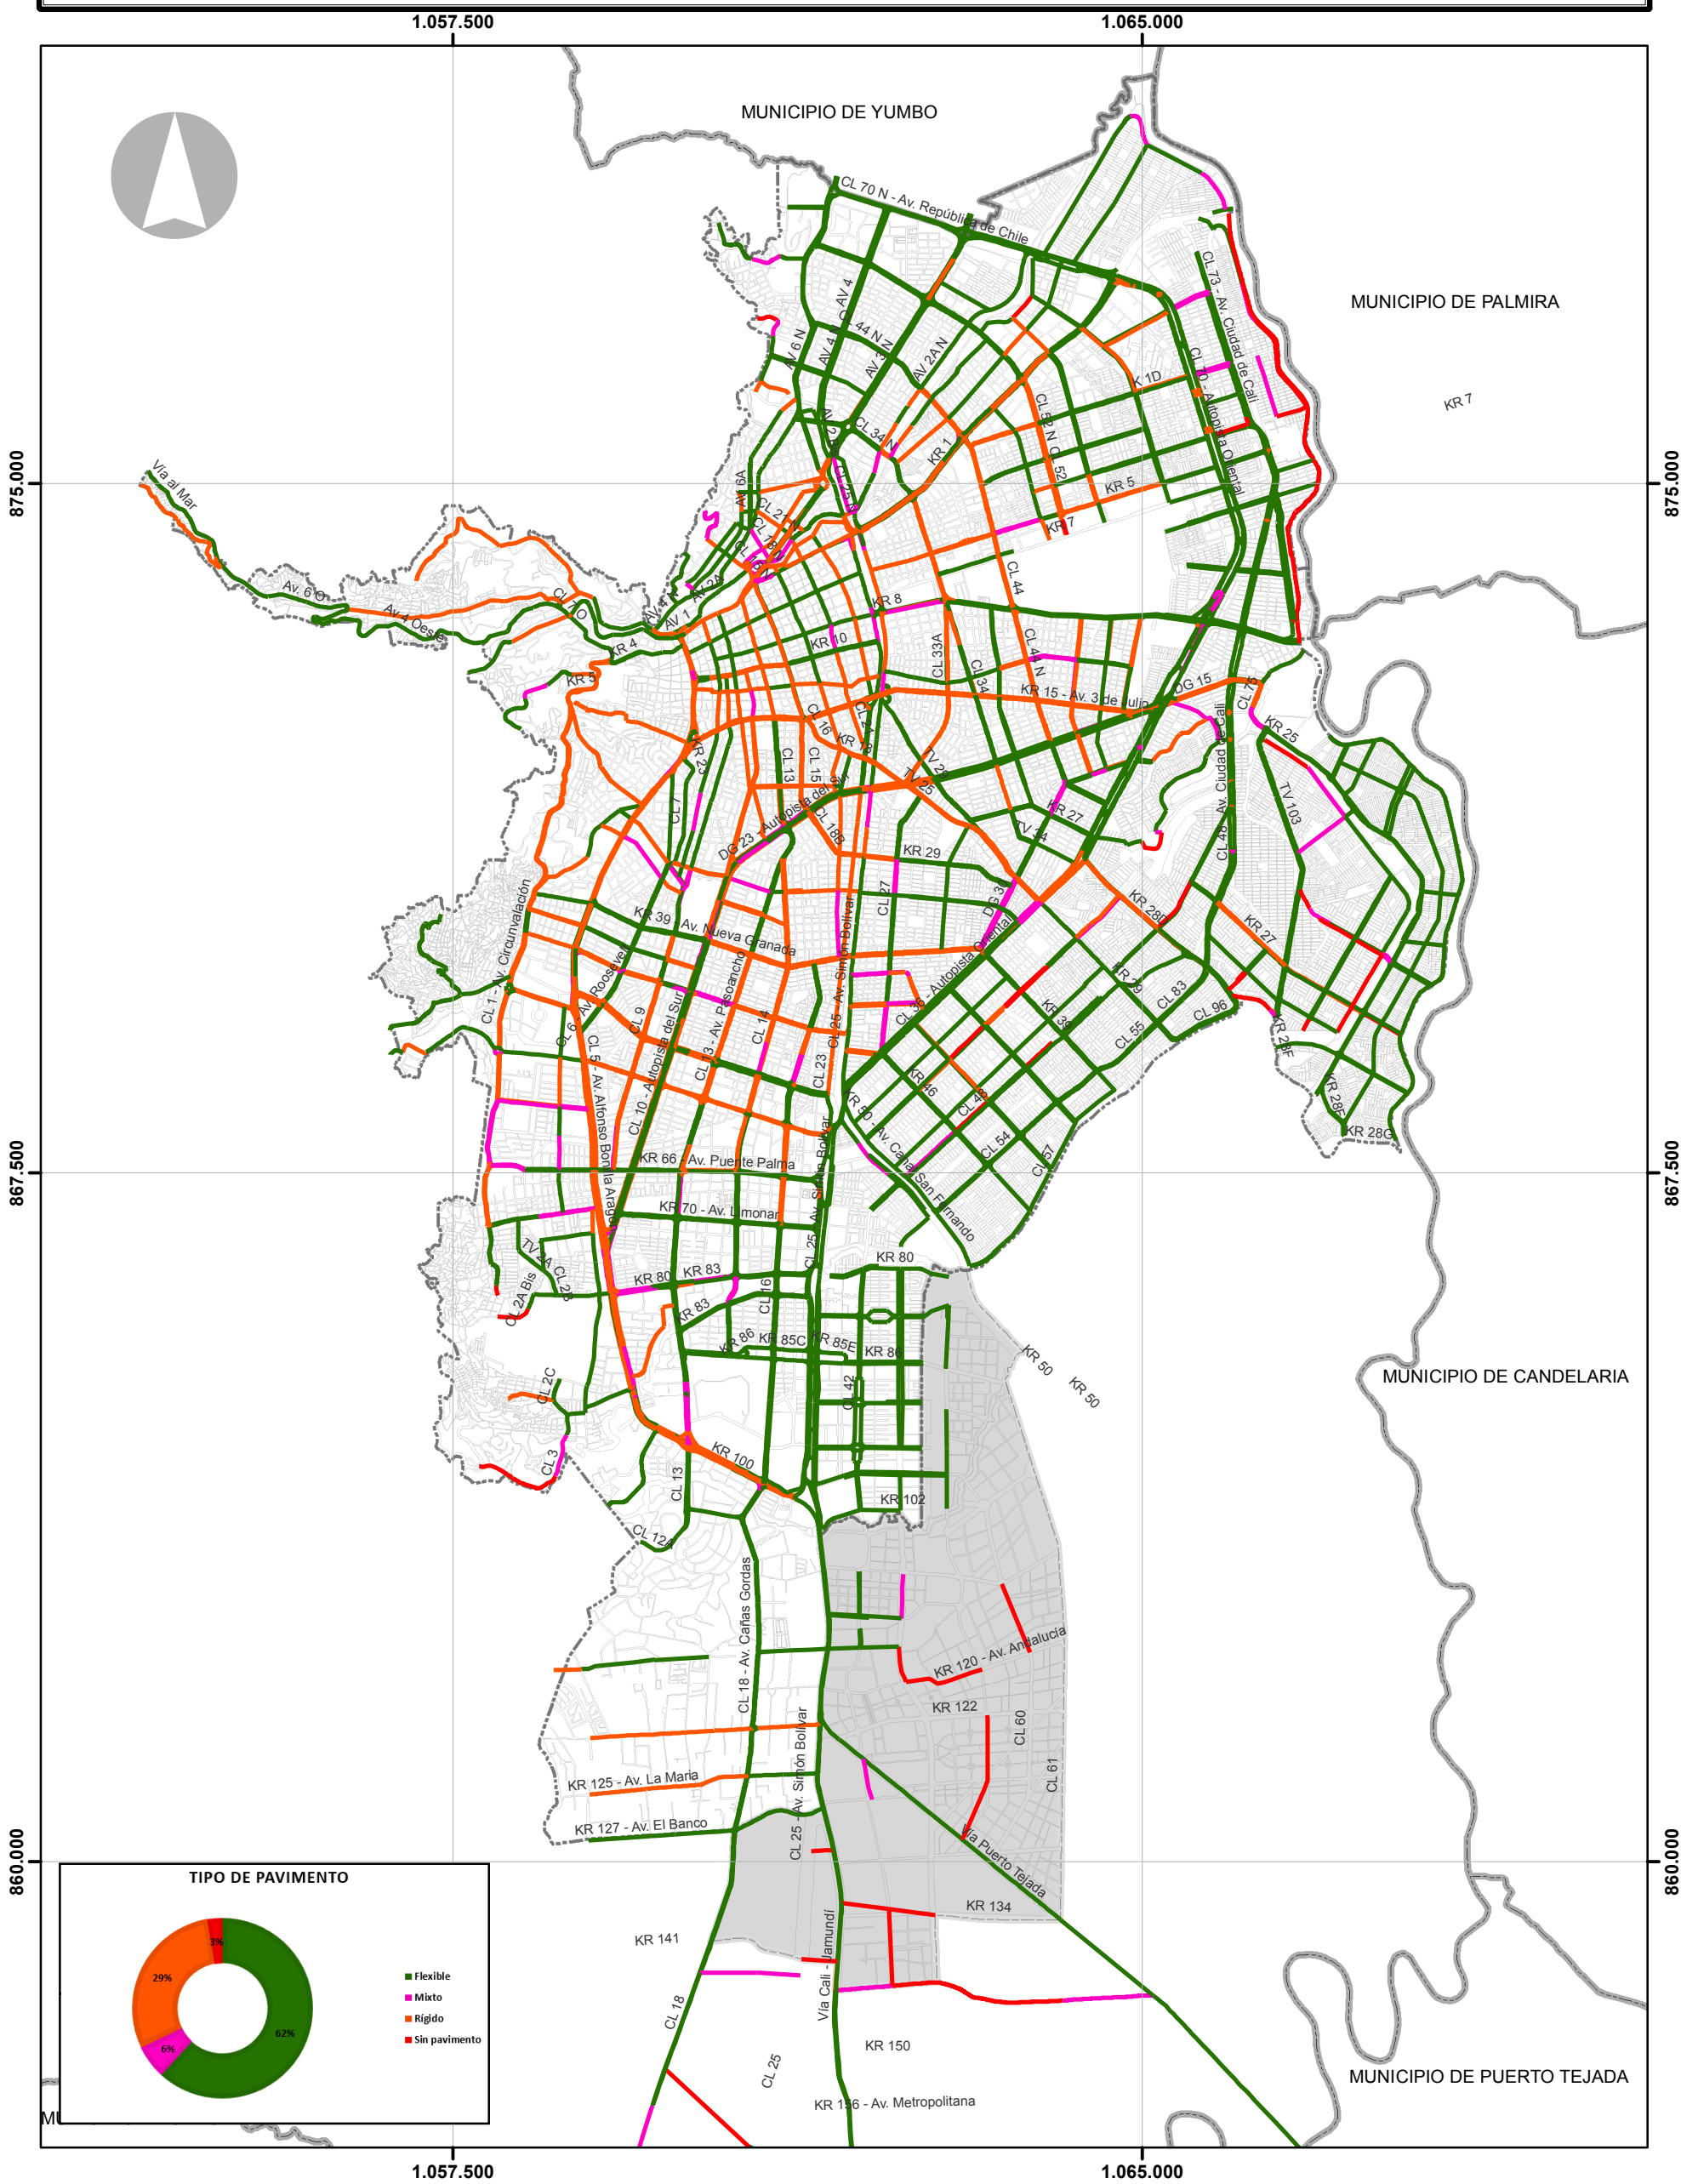

LEYENDA

Pavimento Flexible	Manzanas
Pavimento Rígido	Perímetro Urbano
Pavimento Mixto	Zona de Expansión
Sin pavimento	

DEPARTAMENTO ADMINISTRATIVO DE PLANEACION MUNICIPAL

PLAN INTEGRAL DE MOVILIDAD URBANA DE CALI - PIMU

CONTENIDO:

Red de Infraestructura Vial Arterial y Colectora
Tipo de Pavimento

FUENTES:
D.A.P.M.
UNIVALLE

ESCALA: 1:70.000

FECHA: Julio - 2017

NÚMERO PLANO: PL85 - F1

ALCALDÍA DE SANTIAGO DE CALI
DEPARTAMENTO ADMINISTRATIVO DE PLANEACION

PIMU
SOSTENIBILIDAD - SEGURIDAD - ACCESIBILIDAD