


ESTADO FÍSICO DE LA SUPERFICIE DE LA INFRAESTRUCTURA VIAL ARTERIAL Y COLECTORA: PARCHES

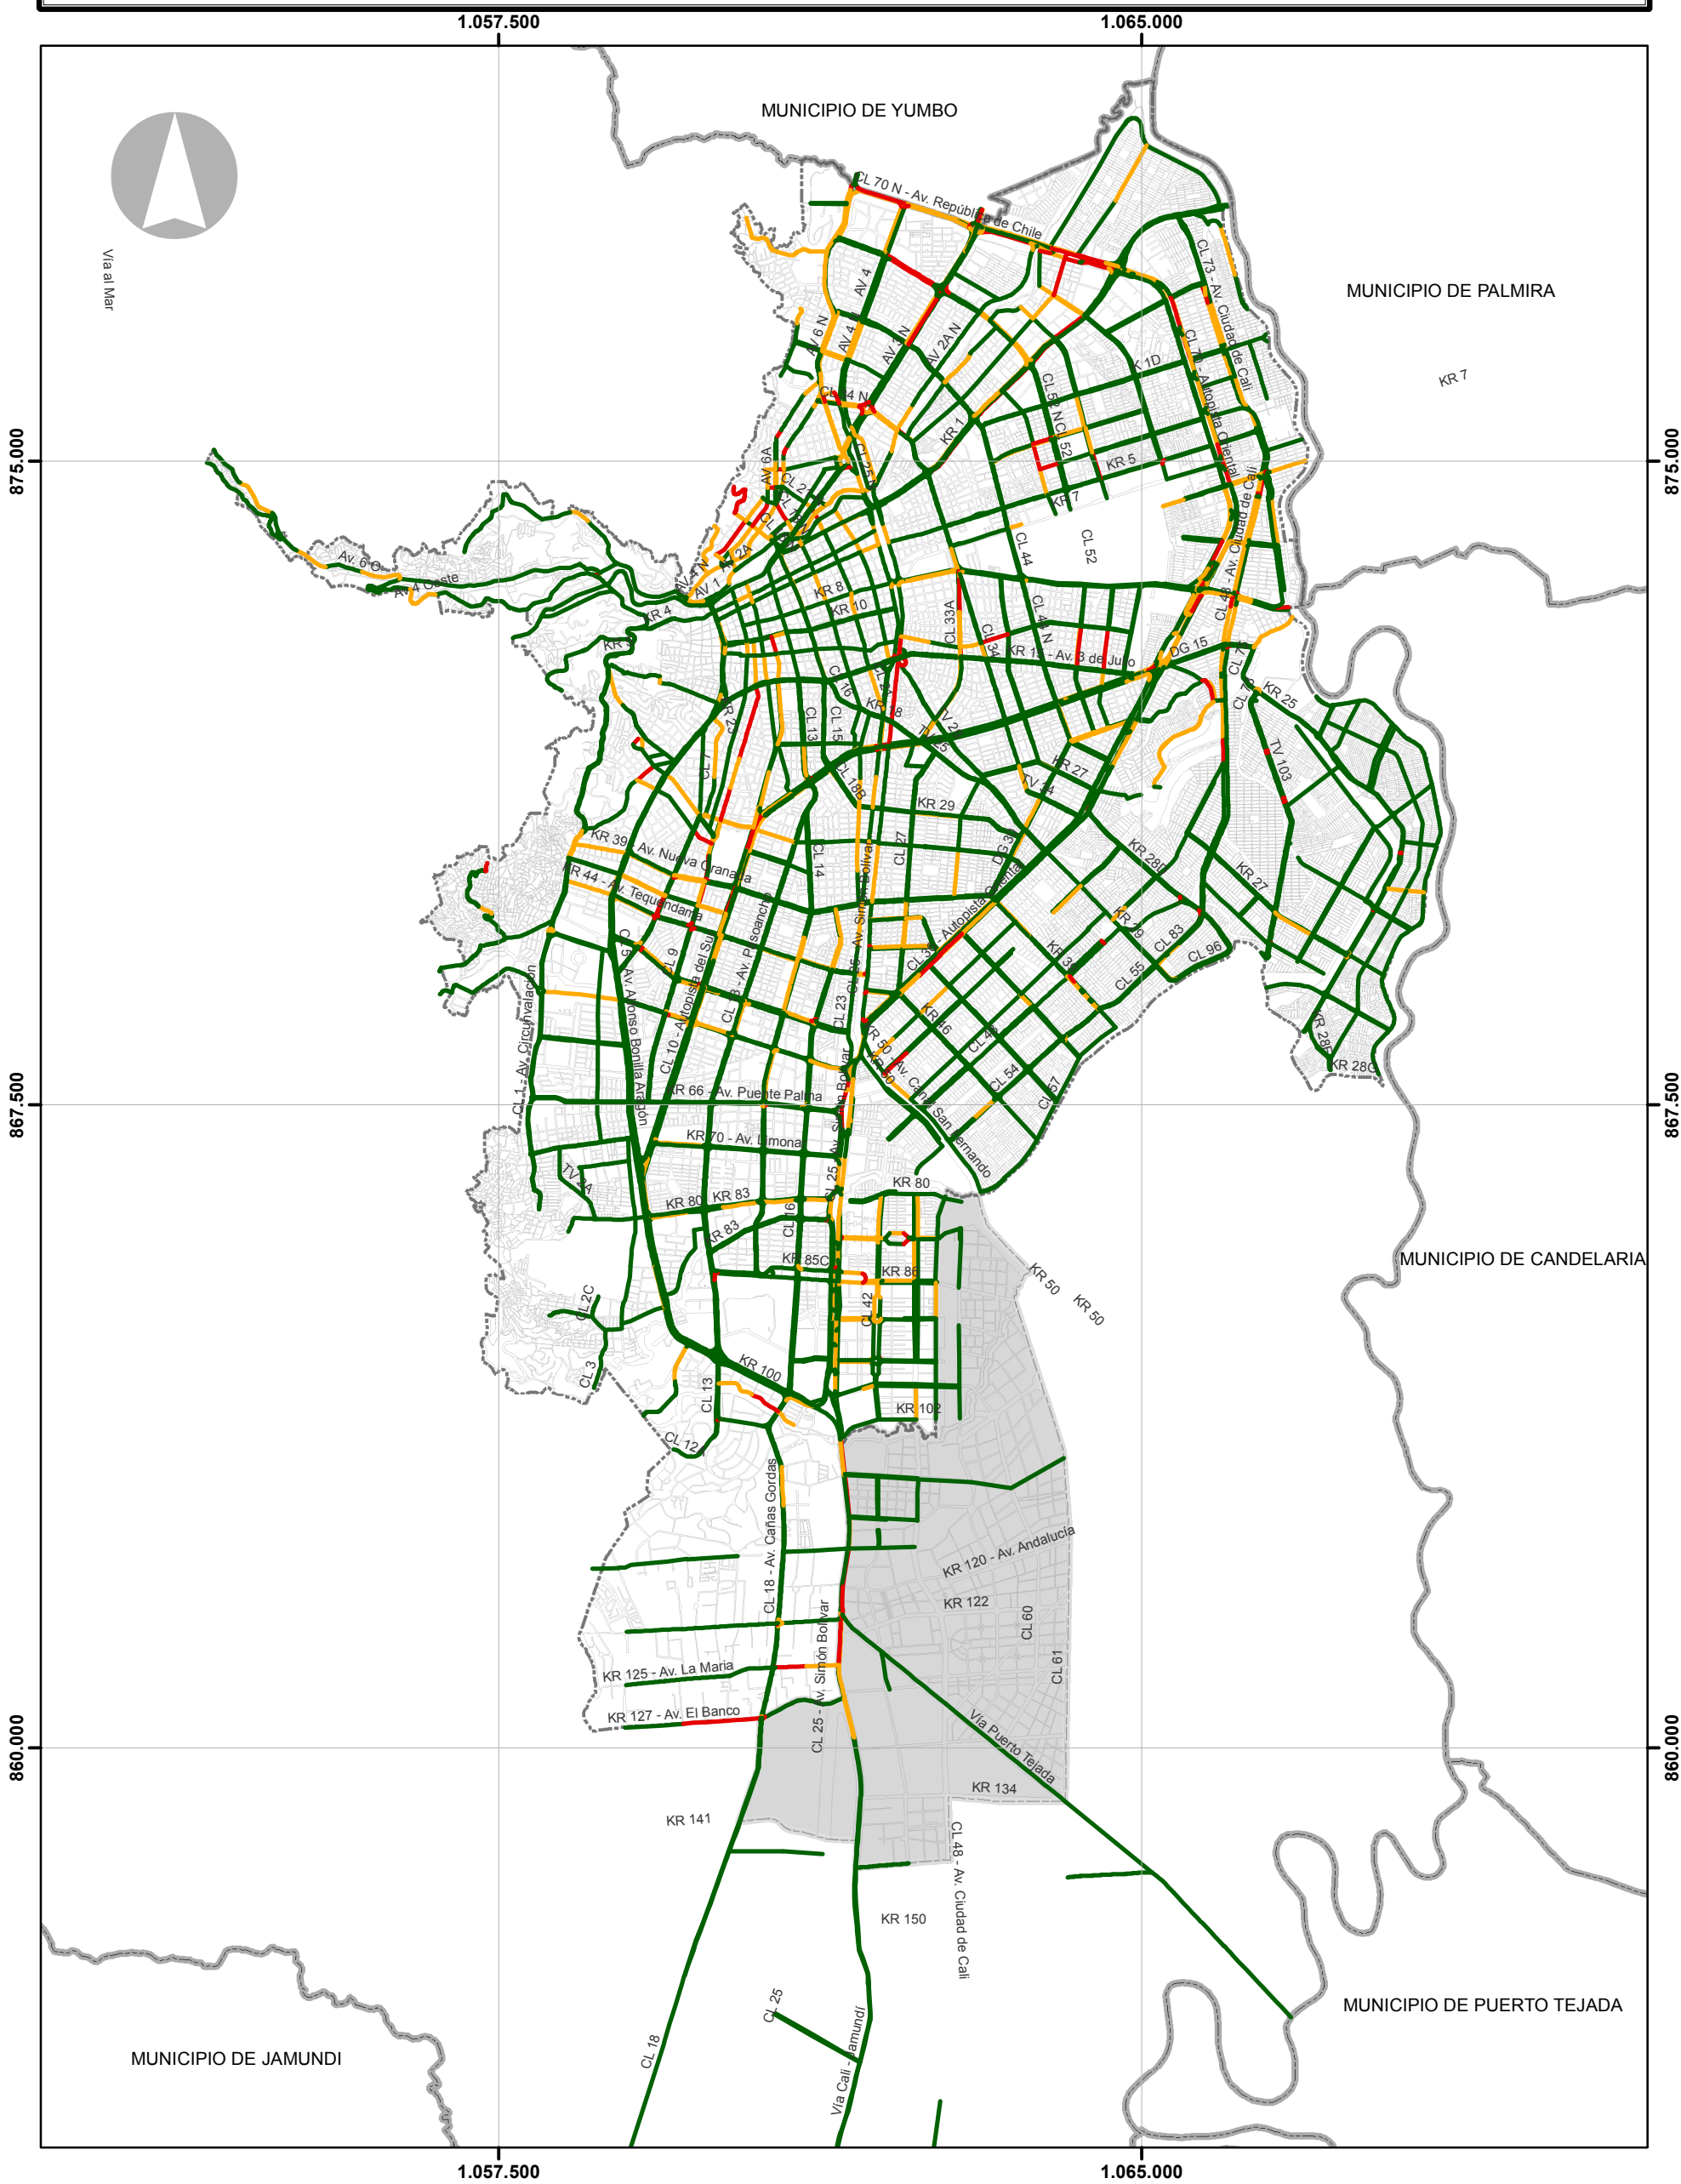

**LEYENDA**

**Valoración de Parches en jerarquía vial**

- Bueno
- Regular
- Malo

- Manzanas
- Perímetro Urbano
- Zona de Expansión

**DEPARTAMENTO ADMINISTRATIVO DE PLANEACION MUNICIPAL**

**PLAN INTEGRAL DE MOVILIDAD URBANA DE CALI - PIMU**

**CONTENIDO:**  
Estado Físico de la Infraestructura Vial Arterial y Colectora: Parches

**FUENTES:**  
D.A.P.M. UNIVALLE

**ESCALA:** 1:75.000  
**FECHA:** Julio - 2017  
**NÚMERO PLANO:** PL88 - F1

ALCALDÍA DE SANTIAGO DE CALI  
DEPARTAMENTO ADMINISTRATIVO DE PLANEACION

PIMU  
SOSTENIBILIDAD • SEGURIDAD • ACCESIBILIDAD