


ESTRATEGIA DE FOMENTO DE LA MOVILIDAD PEATONAL. PLAN DE ACCIÓN PIMU VISIÓN 2030
PROGRAMA: MEJORAMIENTO DE ACCESOS PEATONALES DESDE Y HACIA EL CENTRO HISTÓRICO

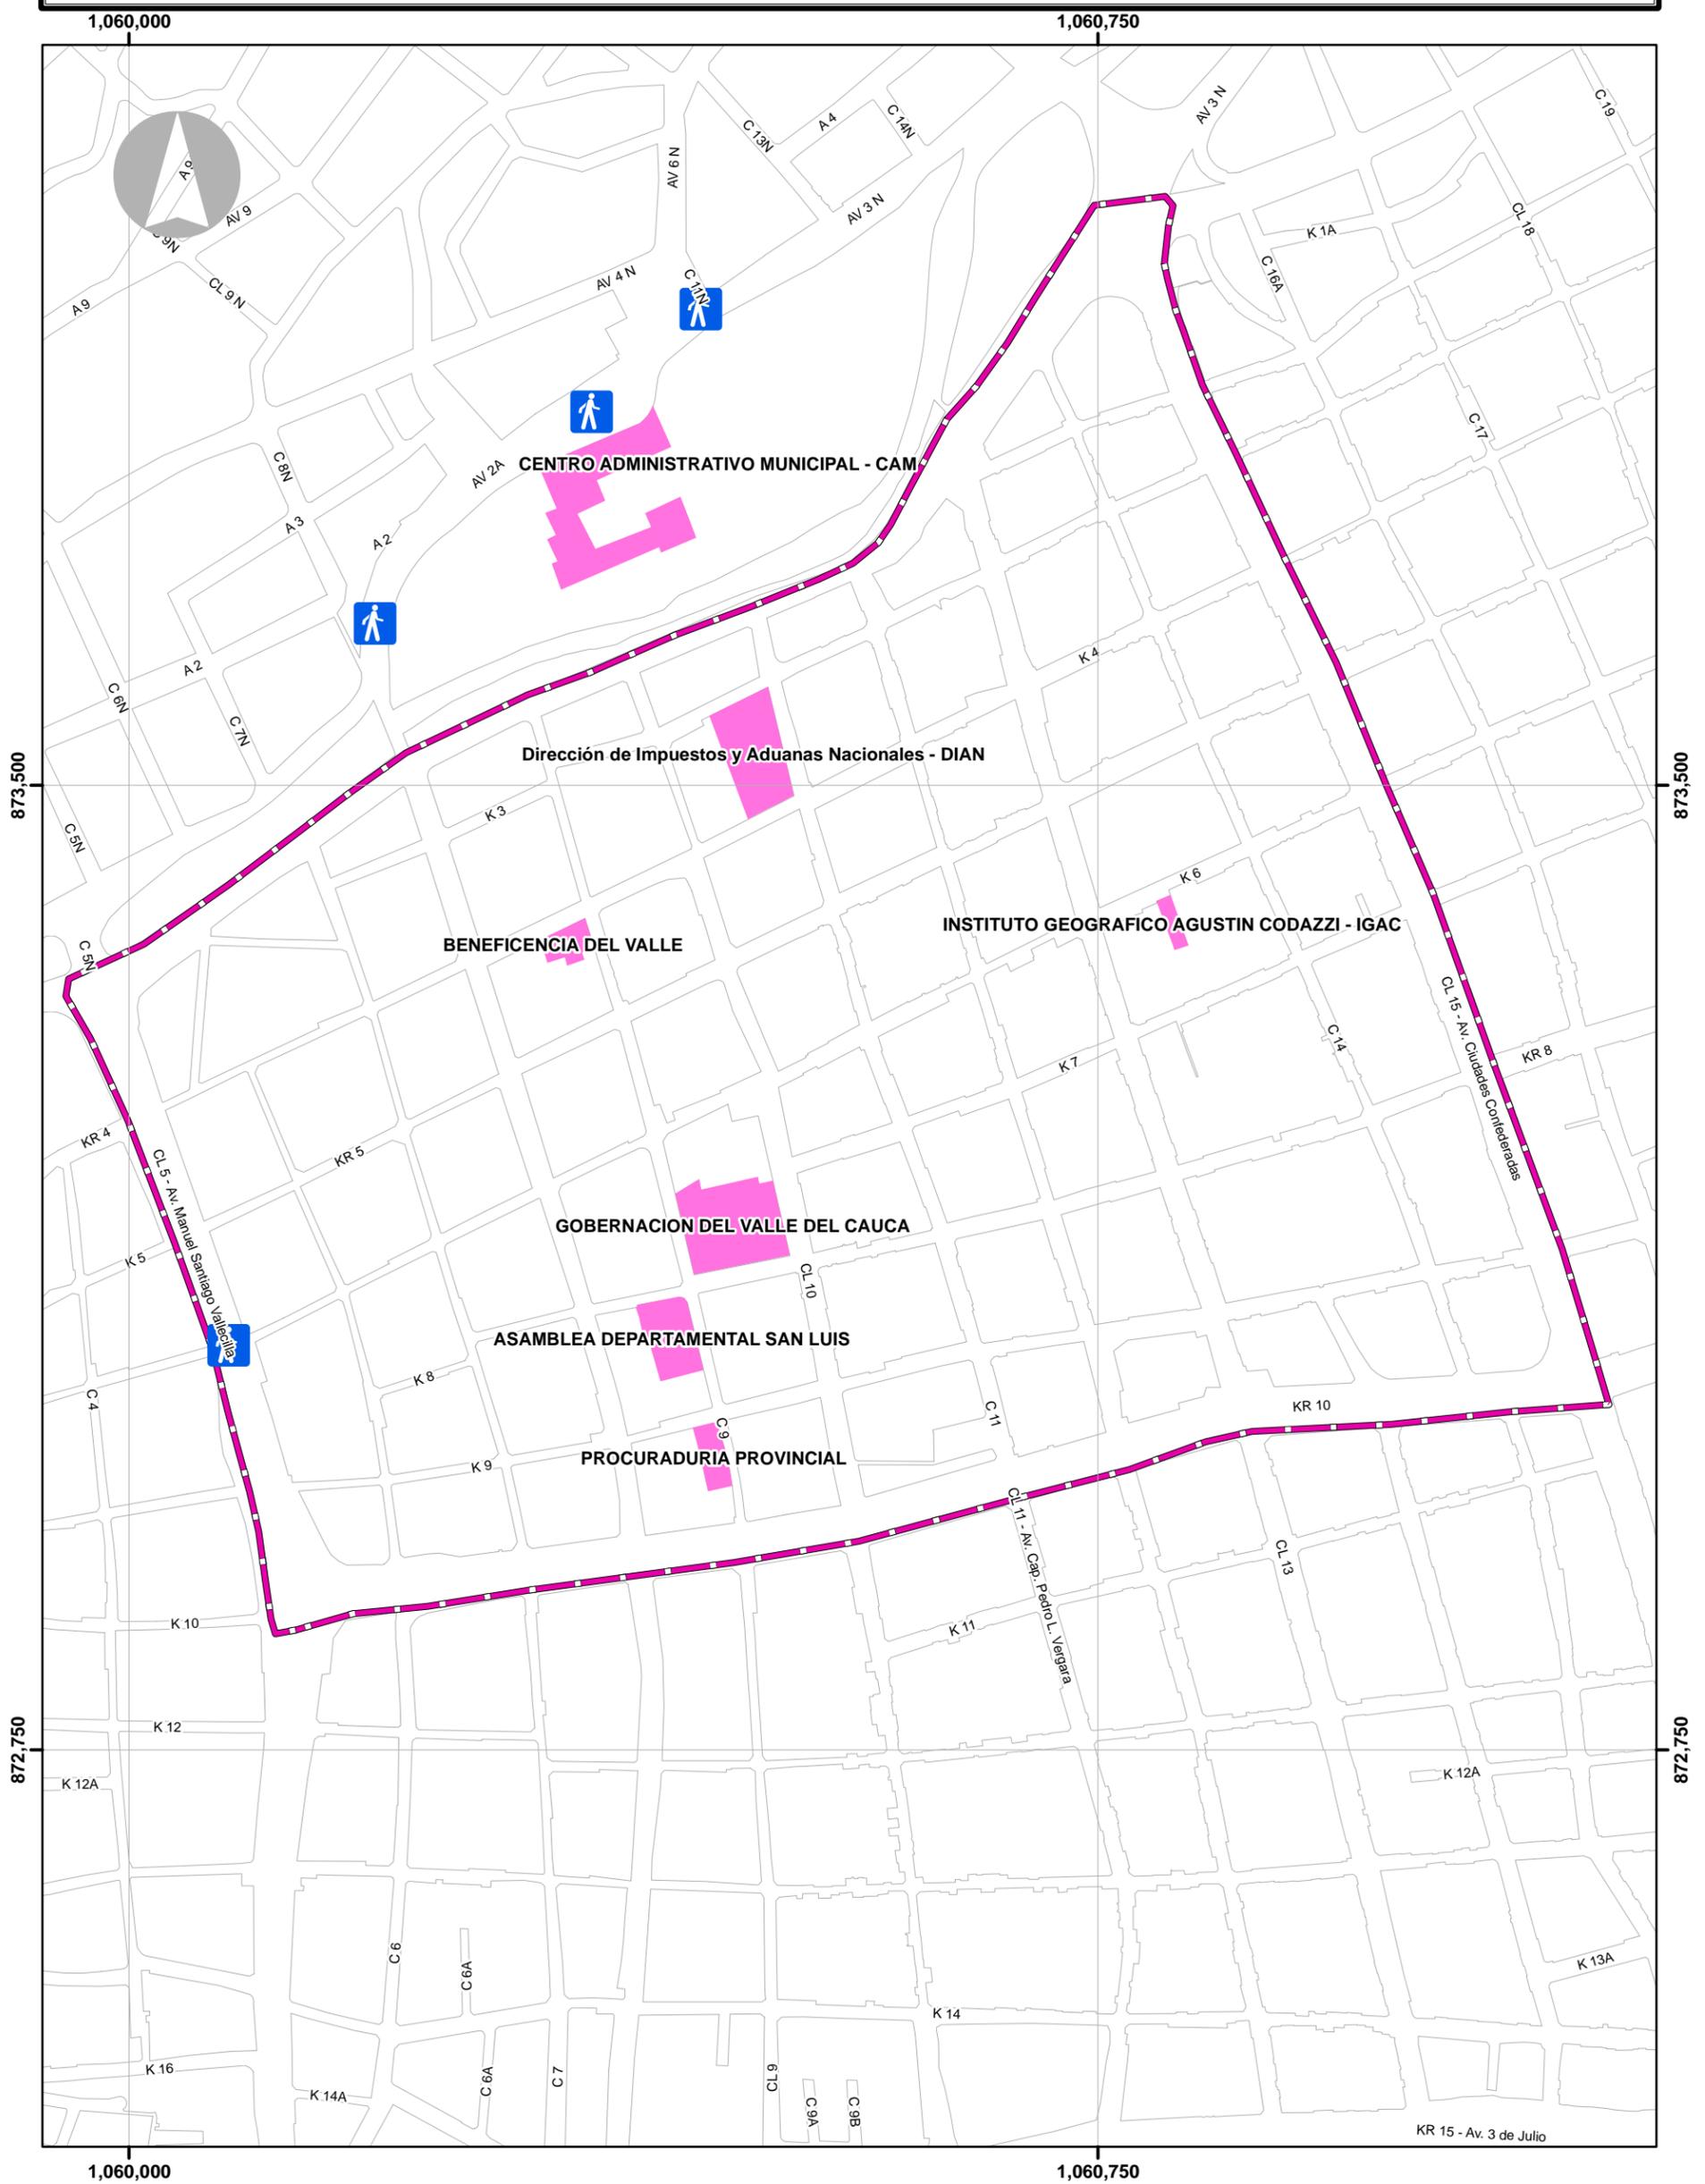

LEYENDA

-  Accesos peatonales
-  Centro histórico
-  Sedes de la administración pública
-  Manzanas

DEPARTAMENTO ADMINISTRATIVO DE PLANEACION MUNICIPAL

PLAN INTEGRAL DE MOVILIDAD URBANA DE CALI - PIMU

CONTENIDO:

Mejoramiento de accesos peatonales desde y hacia el Centro Histórico

FUENTES:

D.A.P.M.

ESCALA: 1:5,000

FECHA: Febrero - 2017

NÚMERO PLANO: PL1 - F3

