


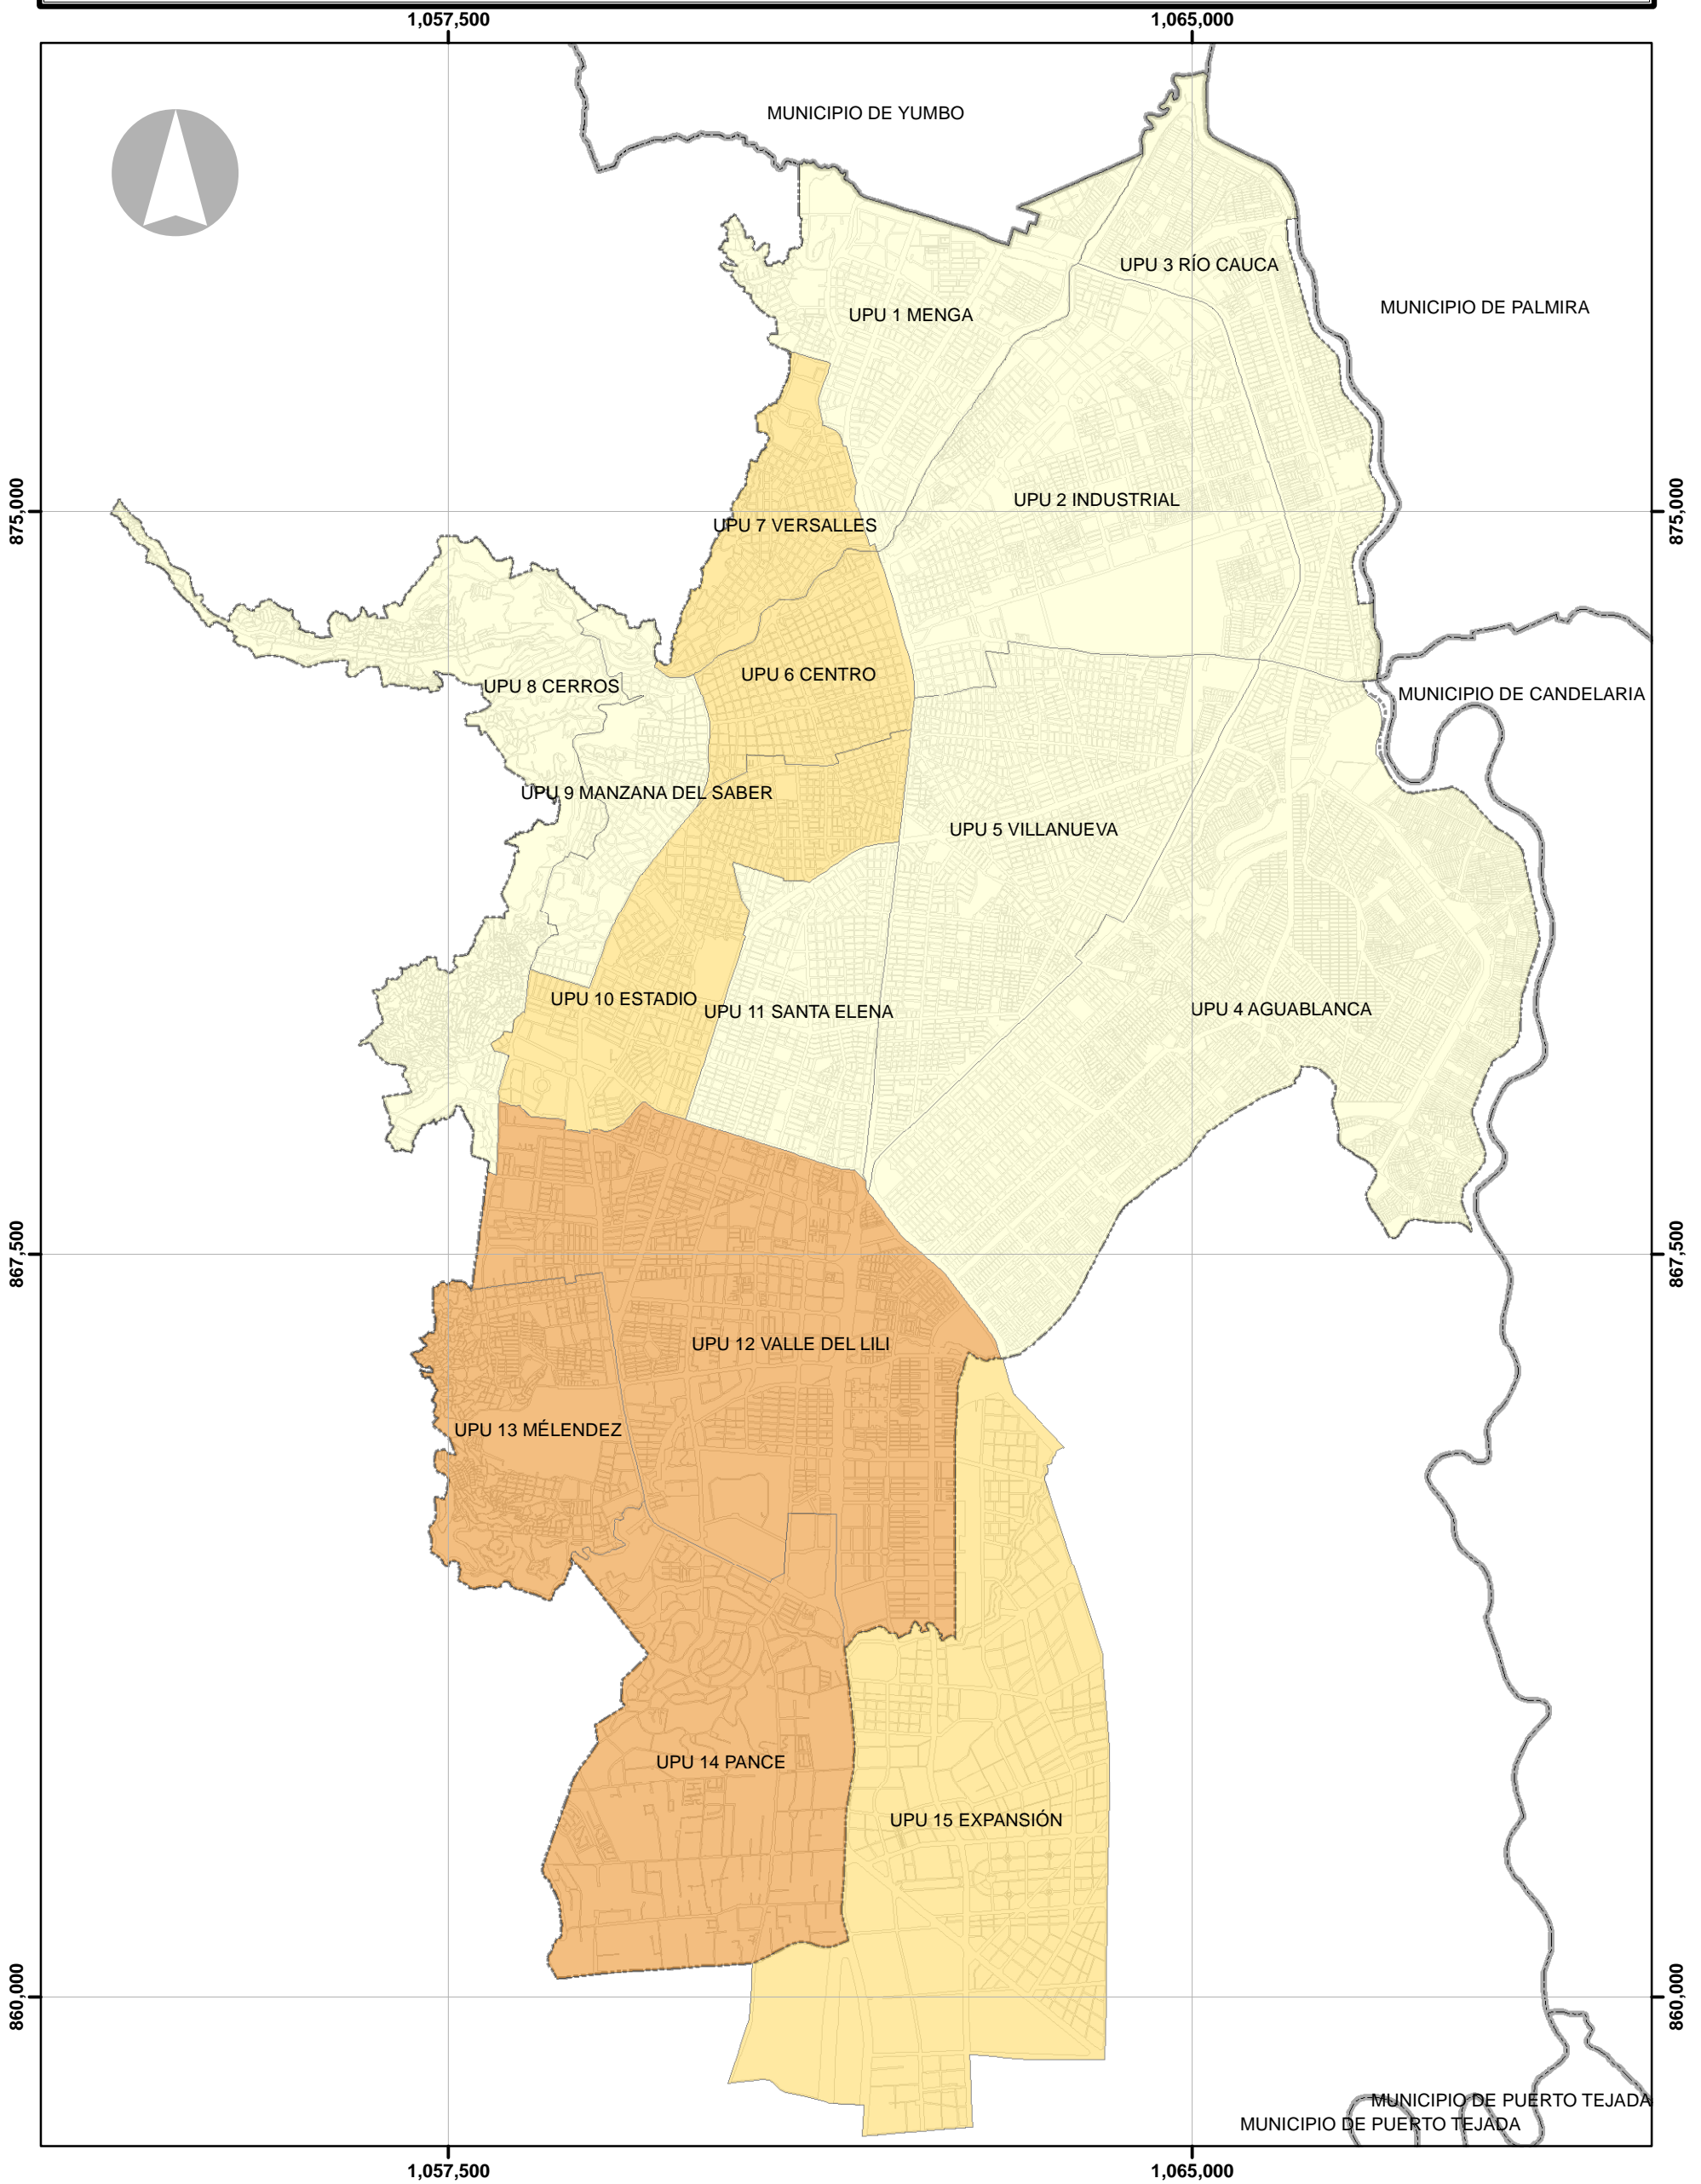





**ESTRATEGIA DE FOMENTO DE LA MOVILIDAD EN BICICLETA. PLAN DE ACCIÓN PIMU VISIÓN 2030**  
**PROGRAMA: BICICLETA PÚBLICA EN ZONAS DE MAYOR ACTIVIDAD EDUCATIVA, INSTITUCIONAL, COMERCIAL Y DE SERVICIOS**



**LEYENDA**

- |  |   |
|--|---|
|  Zona de alta prioridad para bicicleta pública    |  Perímetro urbano  |
|  Zona de mediana prioridad para bicicleta pública |  Manzana           |
|  Zona de baja prioridad para bicicleta pública    |  Area de Expansión |

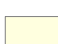**DEPARTAMENTO ADMINISTRATIVO DE PLANEACION MUNICIPAL**

**PLAN INTEGRAL DE MOVILIDAD URBANA DE CALI - PIMU**

**CONTENIDO:**

Bicicleta pública en zonas de mayor actividad educativa, institucional comercial y de servicios

**FUENTES:**

D.A.P.M.

**ESCALA:** 1:65,000

**FECHA:** Febrero - 2017

**NÚMERO PLANO:** PL 11 - F3

