


**ESTRATEGIA DE FOMENTO DE LA MOVILIDAD EN BICICLETA. PLAN DE ACCIÓN PIMU VISIÓN 2030
ESCENARIO 2030 CON BASE EN PROGRAMAS**

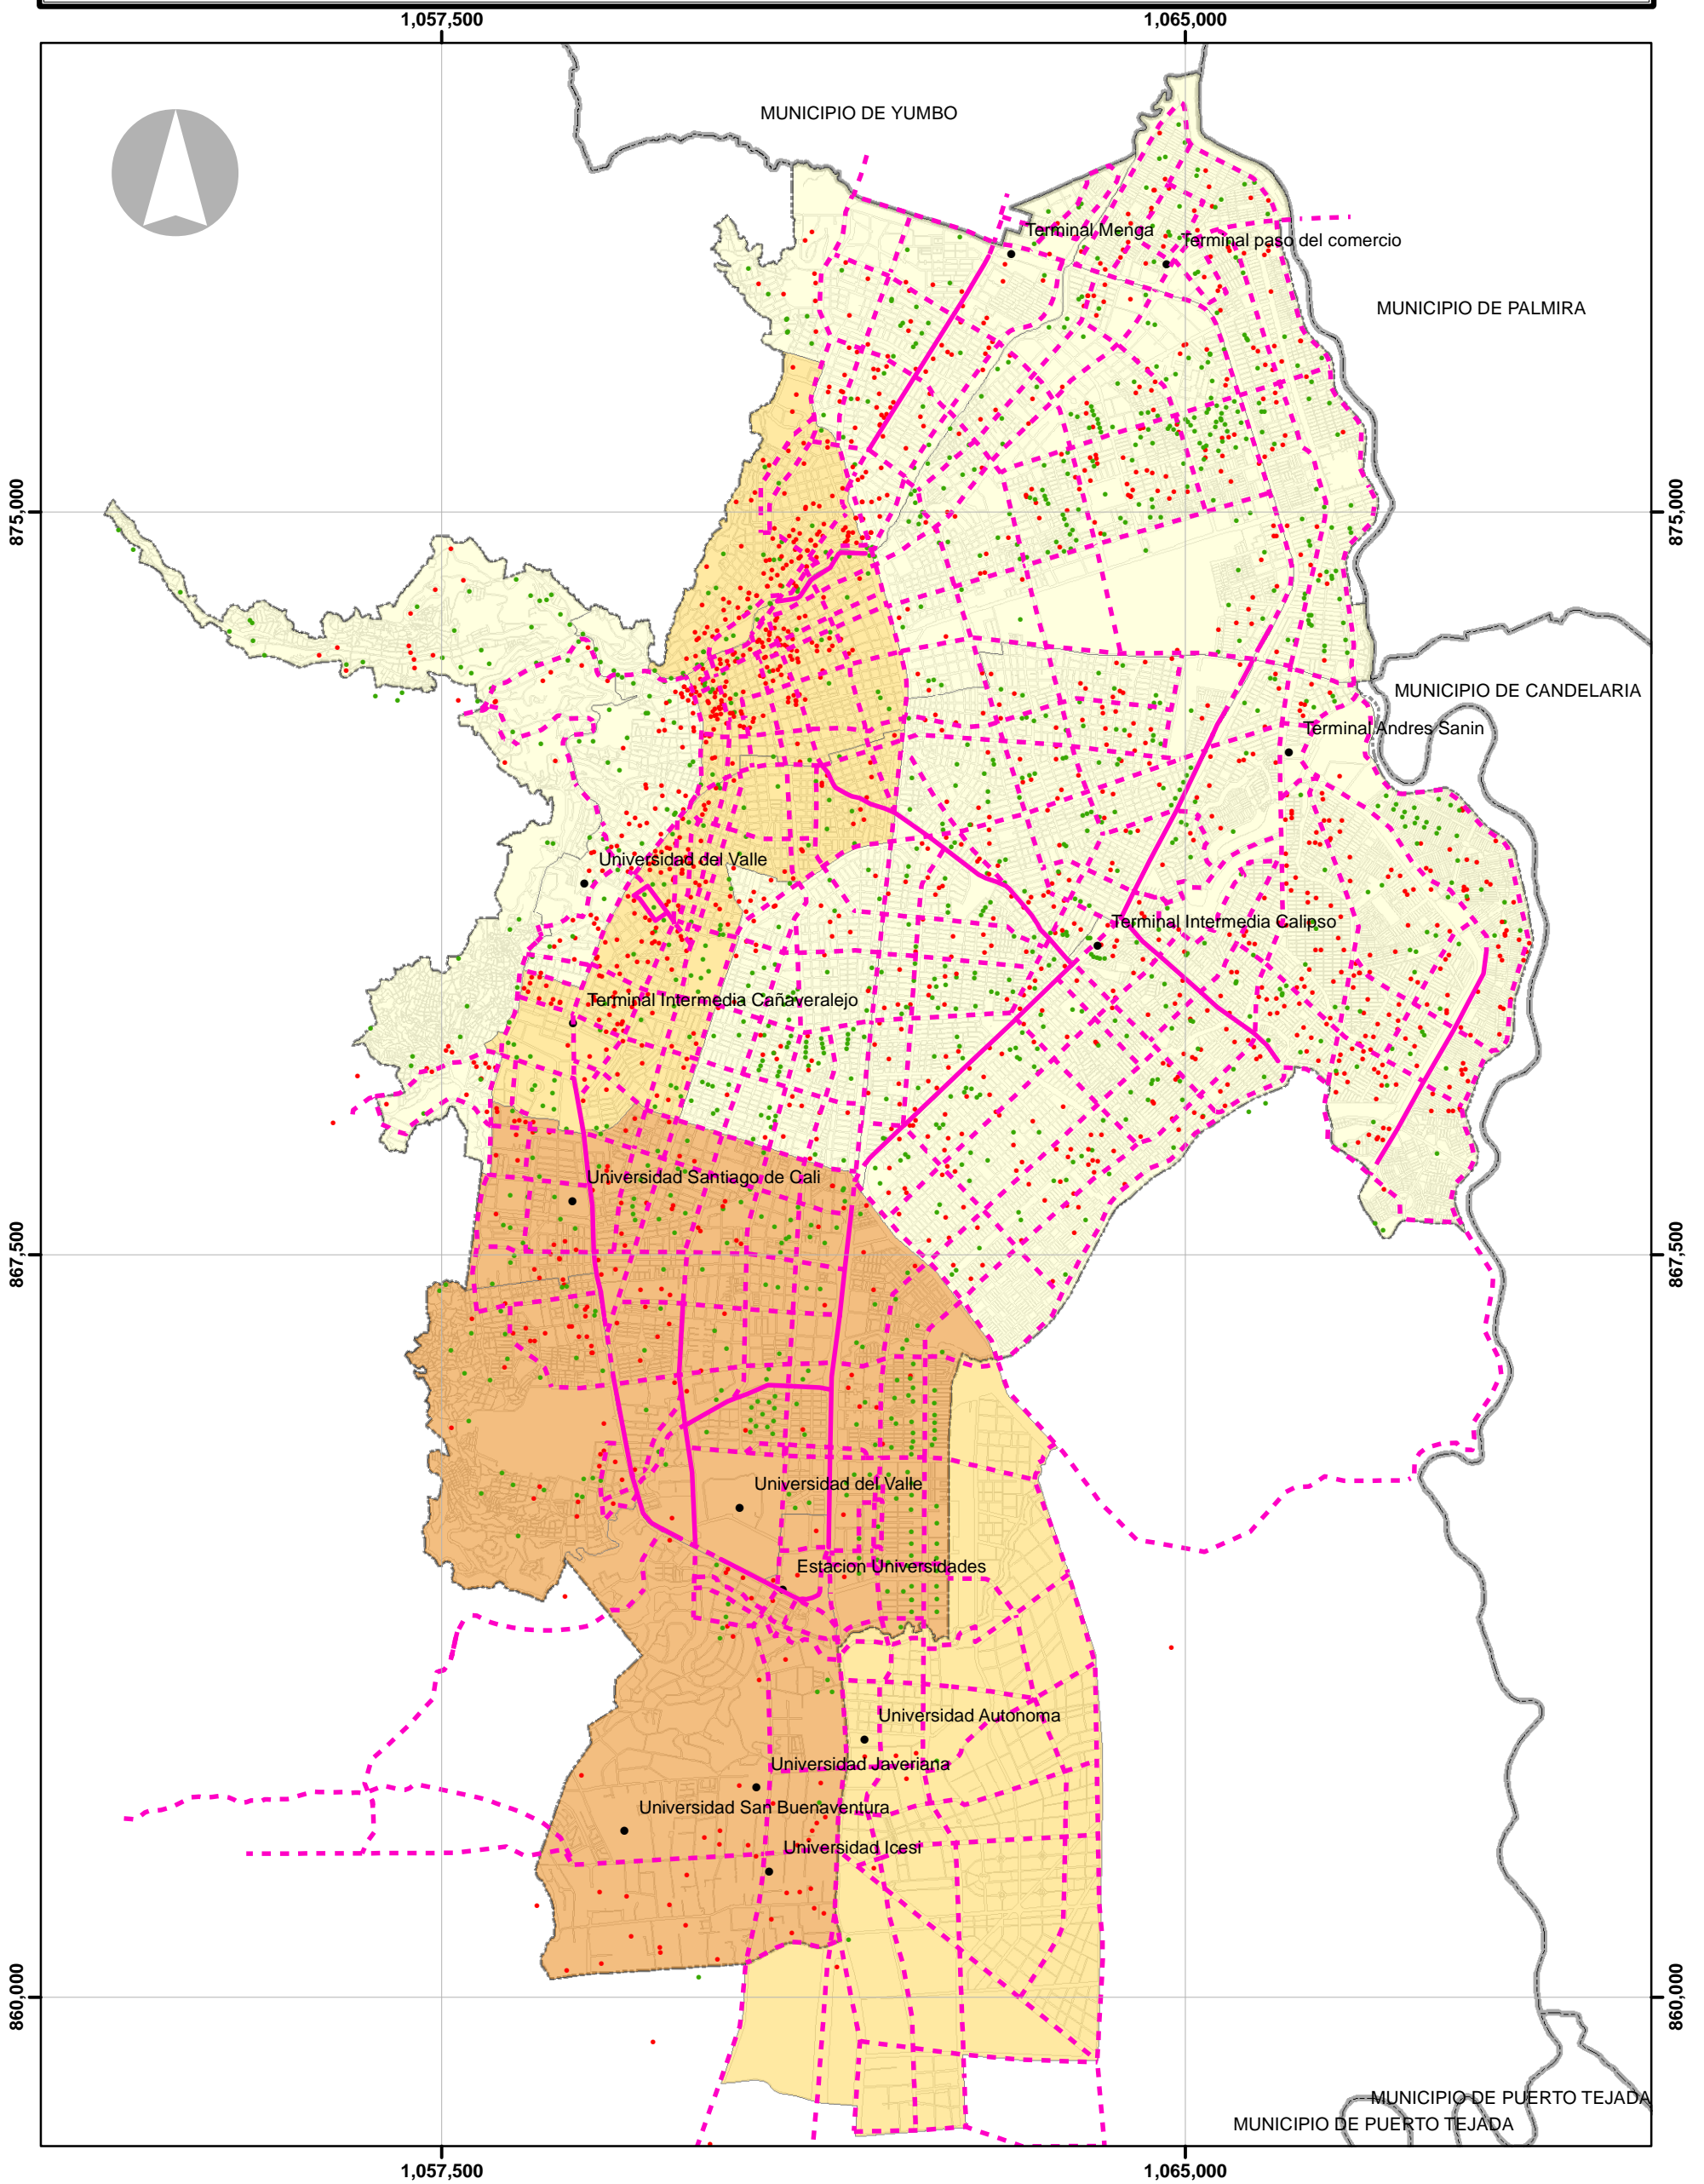

LEYENDA

	Red Ciclo-Infraestructura (Existente) 30.7Km		Ciclo-Estacionamientos (Existentes) 12
	Red Ciclo-Infraestructura (Proyectado) 408.1Km		Ciclo-Estacionamientos Responsabilidad Pública (Proyectados) 1108
	Zona de alta prioridad para bicicleta pública		Ciclo-Estacionamientos Responsabilidad Privada (Proyectados) 1362
	Zona de mediana prioridad para bicicleta pública		
	Zona de baja prioridad para bicicleta pública		

DEPARTAMENTO ADMINISTRATIVO DE PLANEACION MUNICIPAL

PLAN INTEGRAL DE MOVILIDAD URBANA DE CALI - PIMU

CONTENIDO:
Escenario 2030 con base en programas

FUENTES:
D.A.P.M.

ESCALA: 1:65,000
FECHA: Febrero - 2017
NÚMERO PLANO: PL 12 - F3

ALCALDÍA DE SANTIAGO DE CALI
DEPARTAMENTO ADMINISTRATIVO DE PLANEACION

PIMU
SEGURIDAD - SEGURIDAD - SOSTENIBILIDAD