


**ESTRATEGIA DE CONSOLIDACIÓN Y FORTALECIMIENTO DE LA MOVILIDAD EN TRANSPORTE PÚBLICO MASIVO. PLAN DE ACCIÓN PIMU VISIÓN 2030
PROGRAMA: DOTACIÓN DE ESTACIONES TERMINALES Y PATIO-TALLERES DE CORREDORES TRONCALES DEL SISTEMA INTEGRADO DE TRANSPORTE MASIVO SITM-MIO**

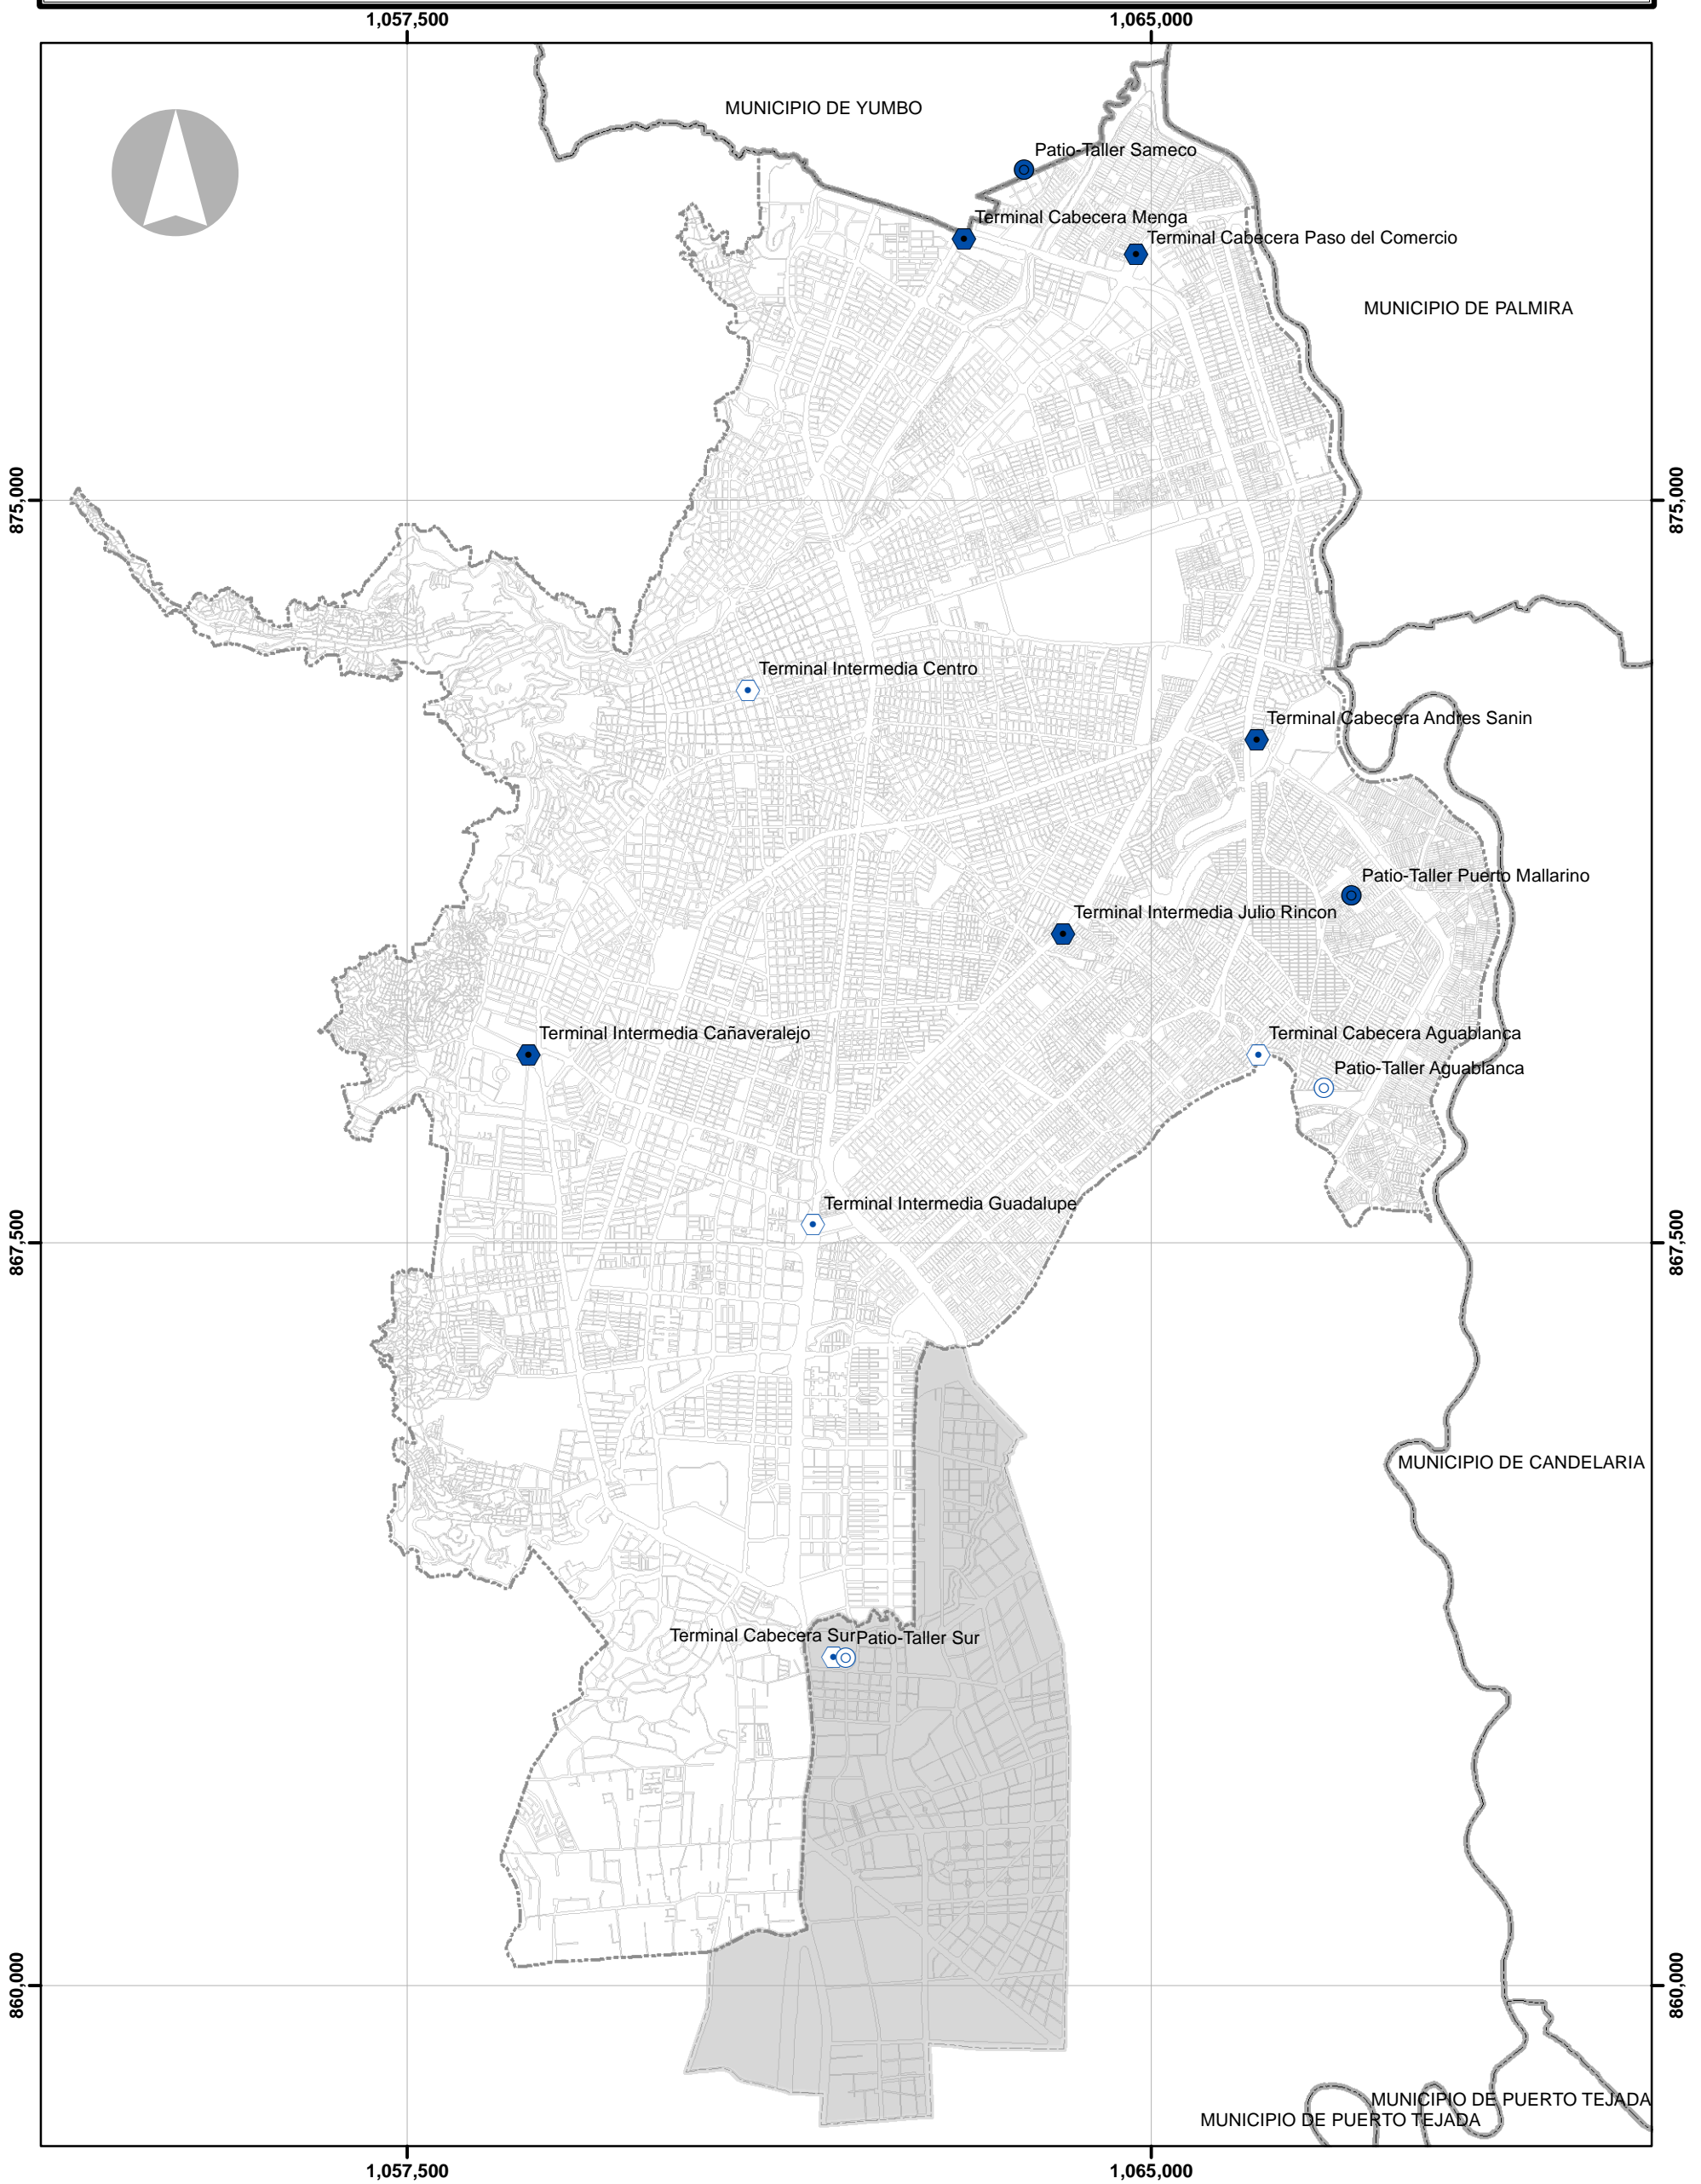

LEYENDA

- | | | | |
|--|--|--|---------------------|
| | Terminales de cabecera e intermedia (Existente) | | Manzanas |
| | Terminales de cabecera e intermedia (Proyectado) | | Perímetro urbano |
| | Patios y talleres (Existente) | | Área de expansión |
| | Patios y talleres (Proyectado) | | Perímetro municipal |

DEPARTAMENTO ADMINISTRATIVO DE PLANEACION MUNICIPAL

PLAN INTEGRAL DE MOVILIDAD URBANA DE CALI - PIMU

CONTENIDO:
Dotación de estaciones terminales y patio-talleres de corredores troncales SITM-MIO

FUENTES:
D.A.P.M.
METRO CALI S.A.

ESCALA: 1:65,000
FECHA: Febrero - 2017
NÚMERO PLANO: PL14 - F3

