


**ESTRATEGIA DE CONSOLIDACIÓN Y FORTALECIMIENTO DE LA MOVILIDAD EN TRANSPORTE PÚBLICO MASIVO. PLAN DE ACCIÓN PIMU VISIÓN 2030**  
**PROGRAMA: SISTEMA DE TRANSPORTE DE ARTICULACIÓN INTERMUNICIPAL DE CORTA DISTANCIA EN EL ÁMBITO METROPOLITANO**

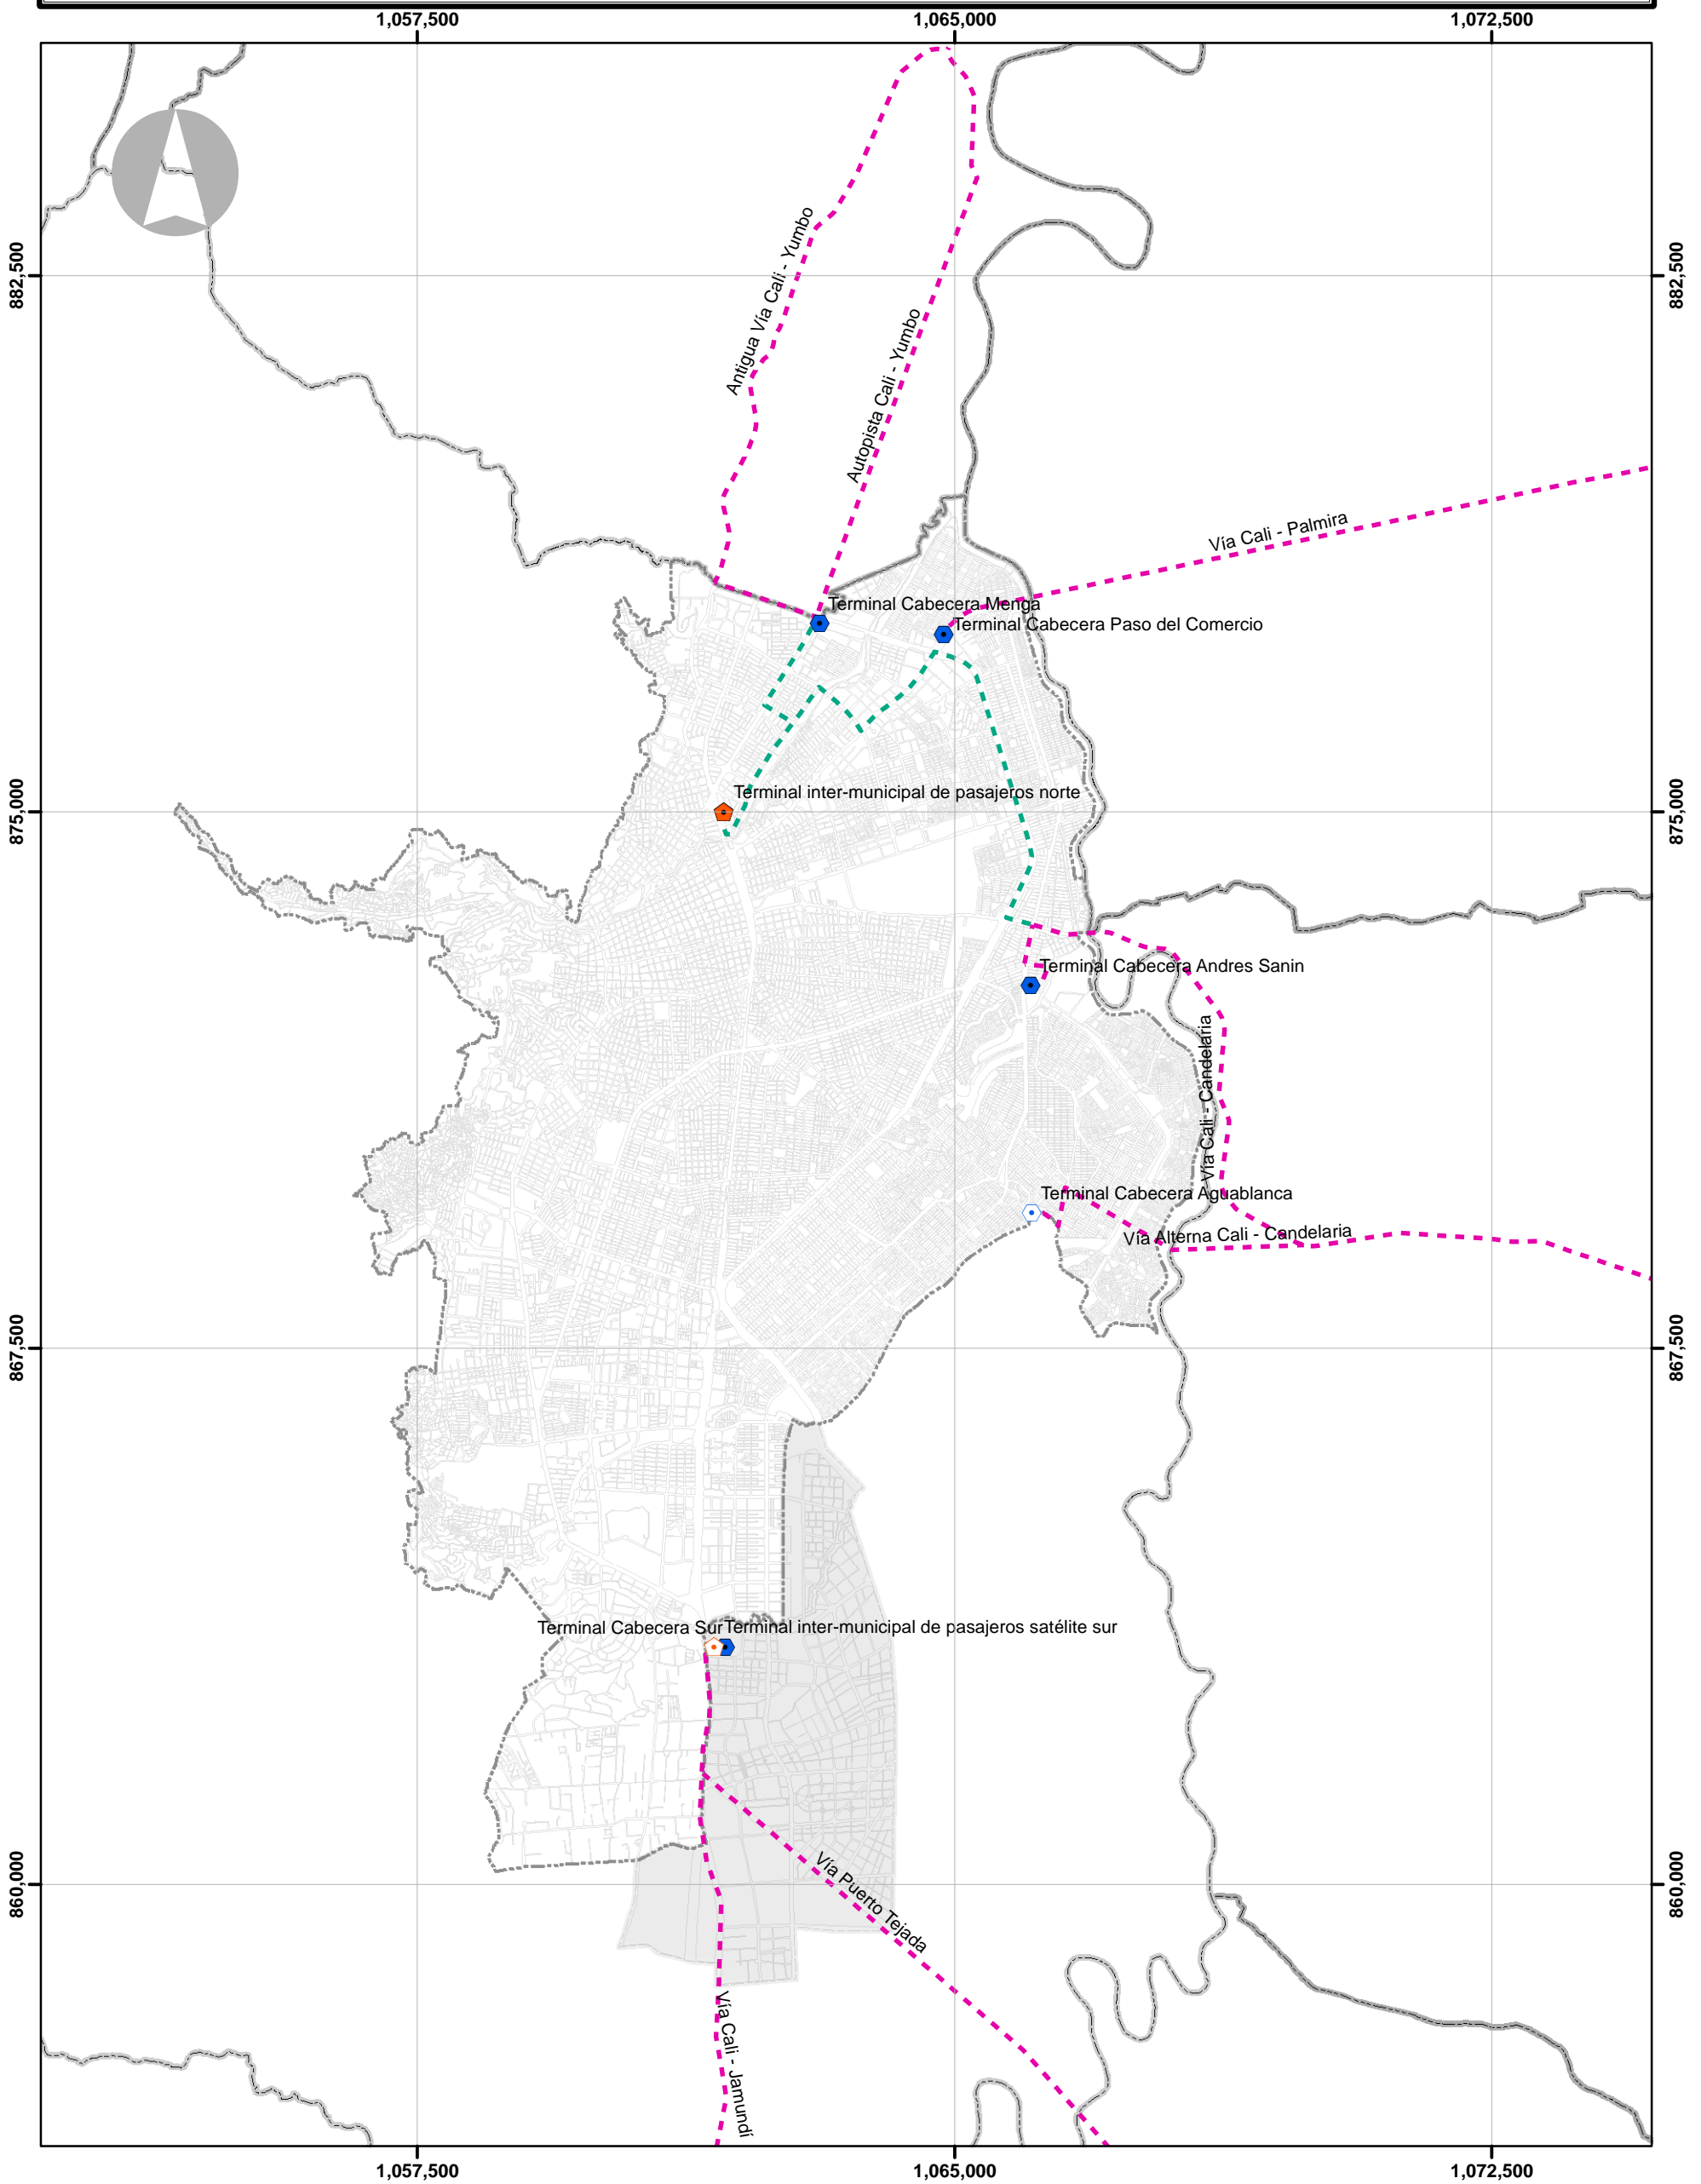

**LEYENDA**

- - - Sistema de Transporte de Articulación (STA) Intermunicipal de Corta Distancia en el Ámbito Metropolitano (Proyectado).
- - - Trayecto urbano del STA Intermunicipal de Corta Distancia.
- Terminal de cabecera SITM-MIO (Existente)
- Terminal de cabecera SITM-MIO (Proyectado)
- Terminal inter-municipal norte (Existente)
- Terminal inter-municipal sur (Proyectado)

**DEPARTAMENTO ADMINISTRATIVO DE PLANEACION MUNICIPAL**

**PLAN INTEGRAL DE MOVILIDAD URBANA DE CALI - PIMU**

**CONTENIDO:**

Transporte complementario de articulación de corta distancia en el área metropolitana funcional

**FUENTES:**

D.A.P.M. - S.I.T.M.

**ESCALA:** 1:90,000

**FECHA:** Febrero - 2017

**NÚMERO PLANO:** PL18 - F3

