








ESTRATEGIA DE RACIONALIZACIÓN PARA LA EFICIENCIA DE LA MOVILIDAD EN TRANSPORTE PRIVADO. PLAN DE ACCIÓN PIMU VISIÓN 2030  
PROGRAMA: ZONAS ESPECIALES DE ESTACIONAMIENTO REGULADO ZER

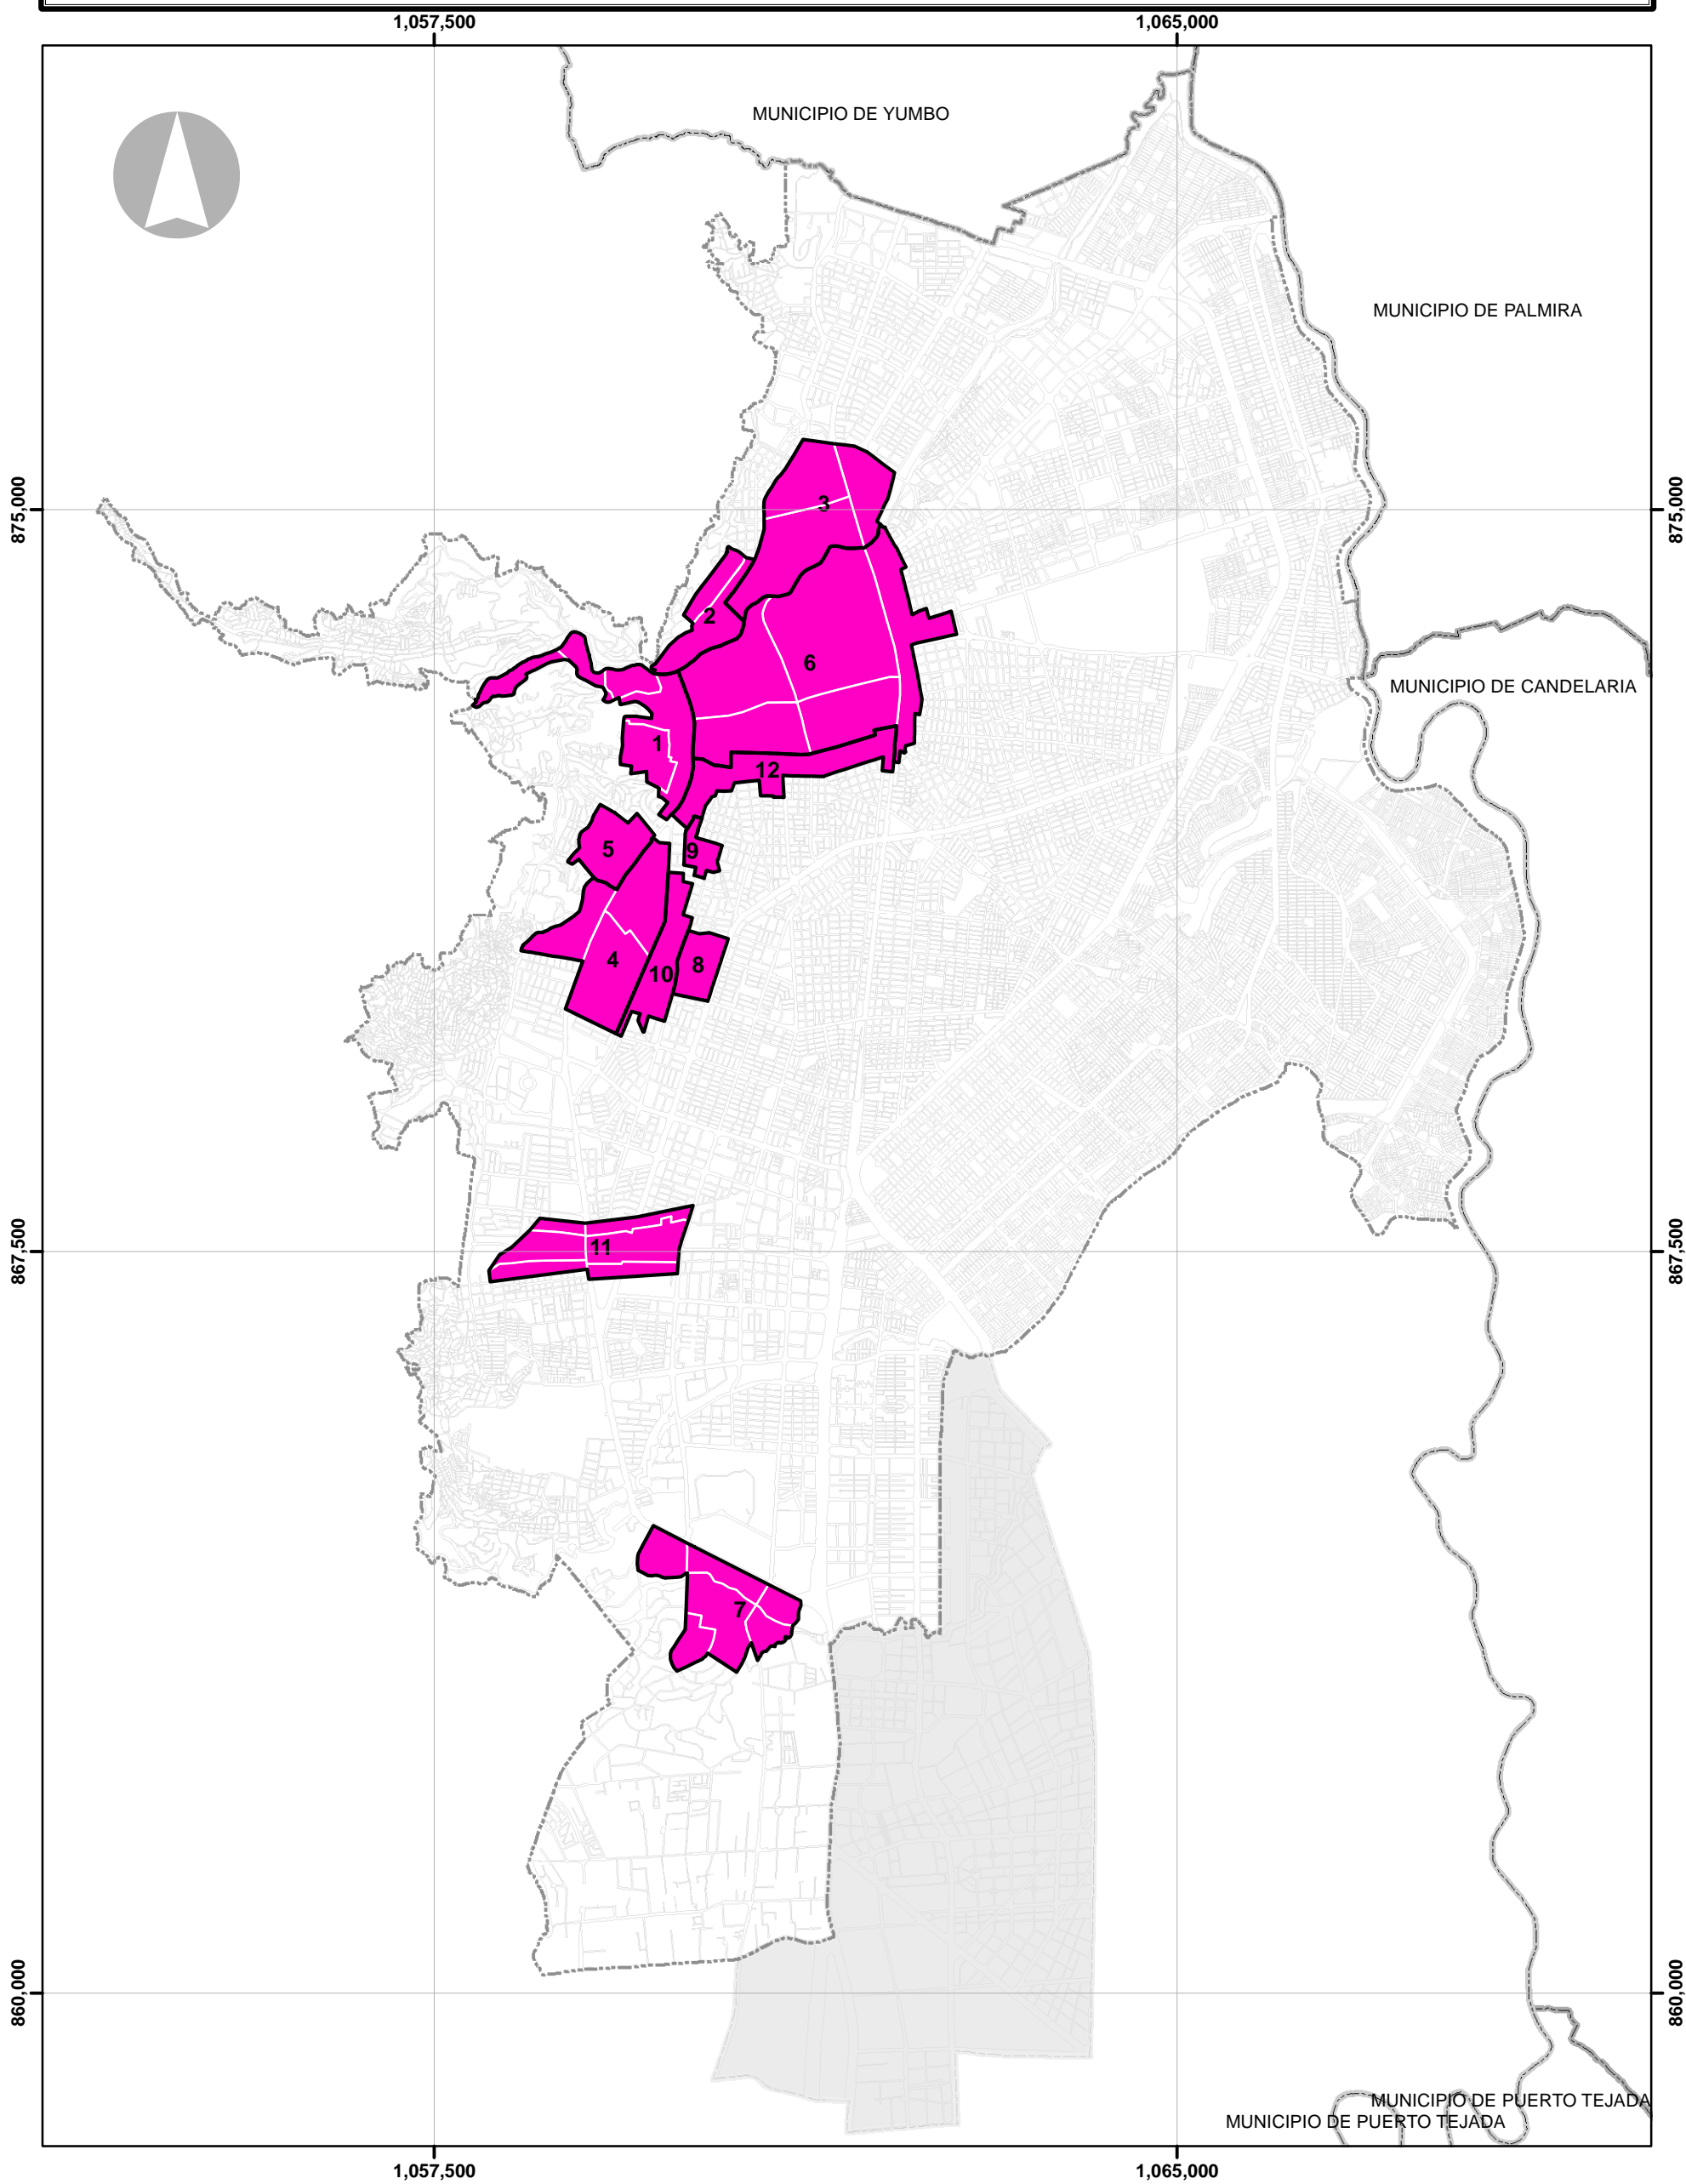

**LEYENDA**

-  Zonas Especiales de Estacionamiento Regulado (ZER)
-  Polígono de Gestión
-  Perímetro urbano
-  Municipios vecinos
-  Manzana
-  Area de expansión

**DEPARTAMENTO ADMINISTRATIVO DE PLANEACION MUNICIPAL**

**PLAN INTEGRAL DE MOVILIDAD URBANA DE CALI - PIMU**

**CONTENIDO:**  
Zonas Especiales de Estacionamiento Regulado (ZER)

**FUENTES:**  
D.A.P.M.

**ESCALA:** 1:65,000  
**FECHA:** Febrero - 2017  
**NÚMERO PLANO:** PL25 - F3



SISTEMILIDAD - SEGURIDAD - ACCESIBILIDAD