


ESTRATEGIA DE RACIONALIZACIÓN PARA LA EFICIENCIA DE LA MOVILIDAD EN TRANSPORTE PRIVADO. PLAN DE ACCIÓN PIMU VISIÓN 2030  
PROGRAMA: ZONAS GENERALES DE REGULACIÓN DEL ESTACIONAMIENTO ZGRE

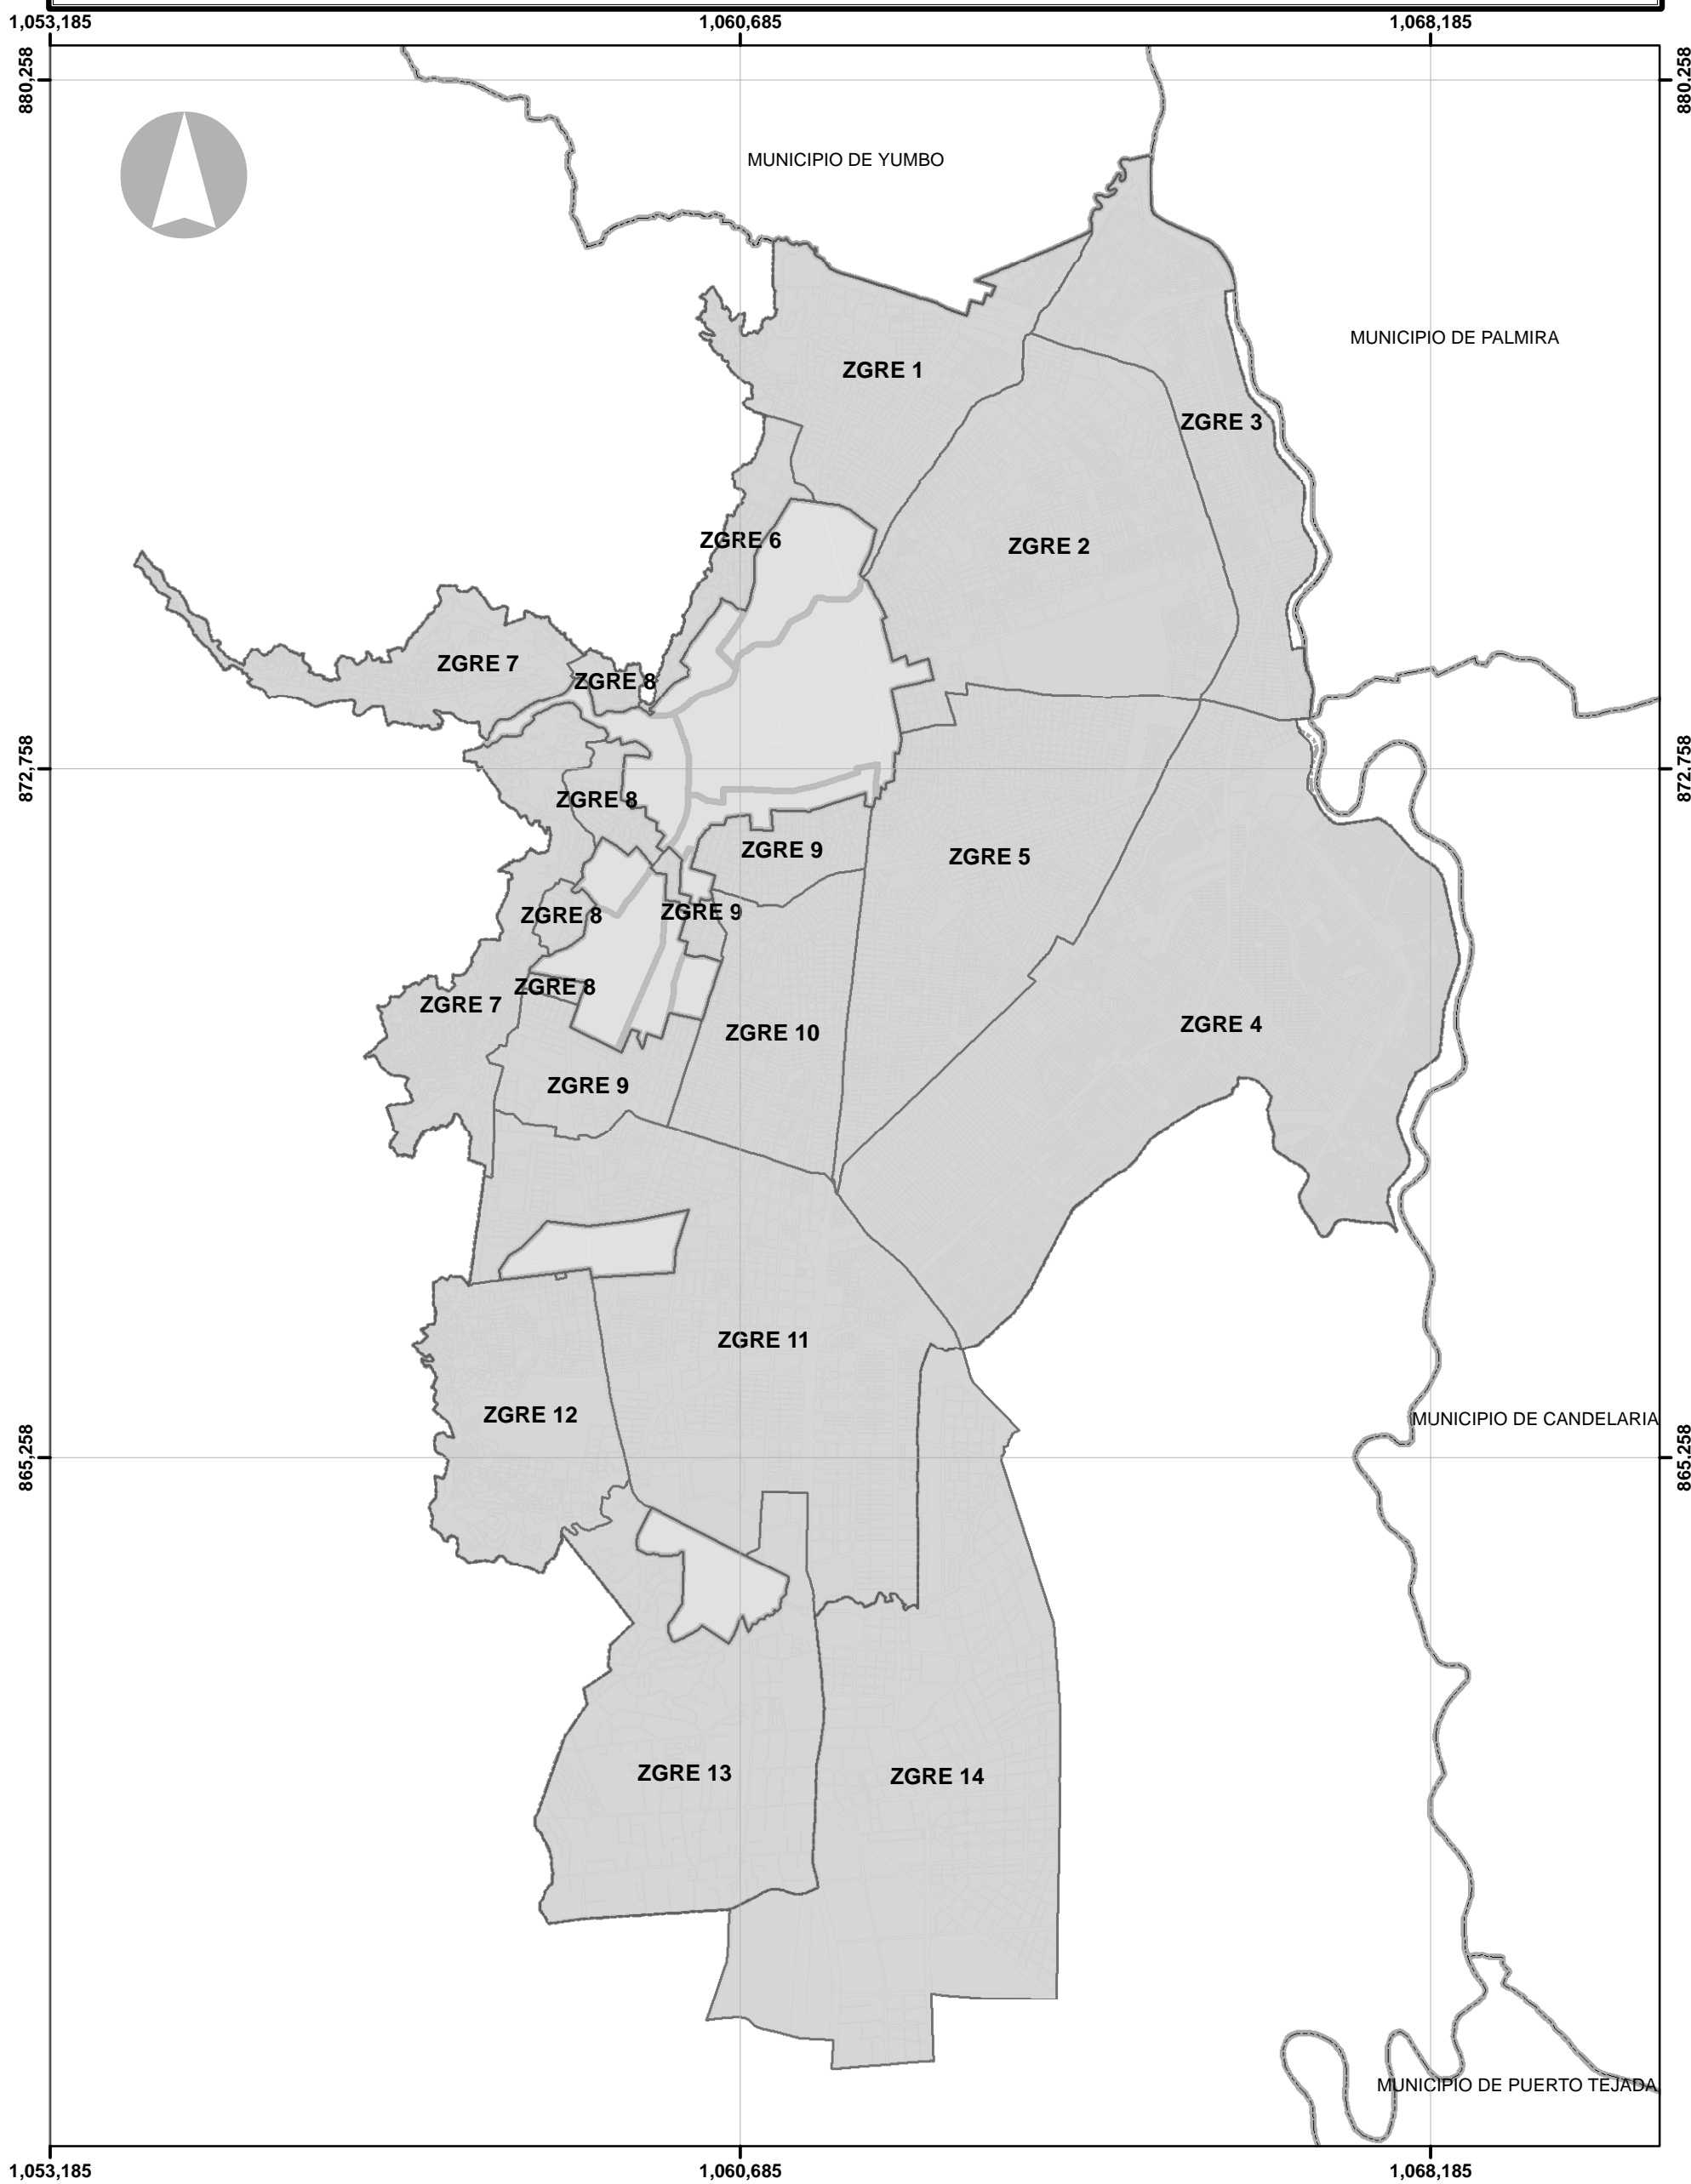

LEYENDA	
	Zona General de Regulación del Estacionamiento (ZGRE)
	Zona de Estacionamiento Regulado (ZER)
	Perímetro Urbano
	Manzanas

**DEPARTAMENTO ADMINISTRATIVO DE PLANEACION MUNICIPAL**

---

**PLAN INTEGRAL DE MOVILIDAD URBANA DE CALI - PIMU**

**CONTENIDO:**  
Delimitación de las ZGRE

**FUENTES:**  
D.A.P.M.

**ESCALA: 1:70,000**

**FECHA:** Mayo - 2018

**NUMERO PLANO:** PL 26 - F3

ALCALDÍA DE CALI  
DEPARTAMENTO ADMINISTRATIVO DE PLANEACIÓN

SISTENIBILIDAD - SEGURIDAD - ACCESIBILIDAD