


**ESTRATEGIA DE RACIONALIZACIÓN PARA LA EFICIENCIA DE LA MOVILIDAD EN TRANSPORTE PRIVADO. PLAN DE ACCIÓN PIMU VISIÓN 2030
PROGRAMA: MEJORAMIENTO Y DOTACIÓN DE INFRAESTRUCTURA VIAL PARA EL ANILLO VIAL PERIMETRAL URBANO (MDIVAU)**

1,057,500

1,065,000

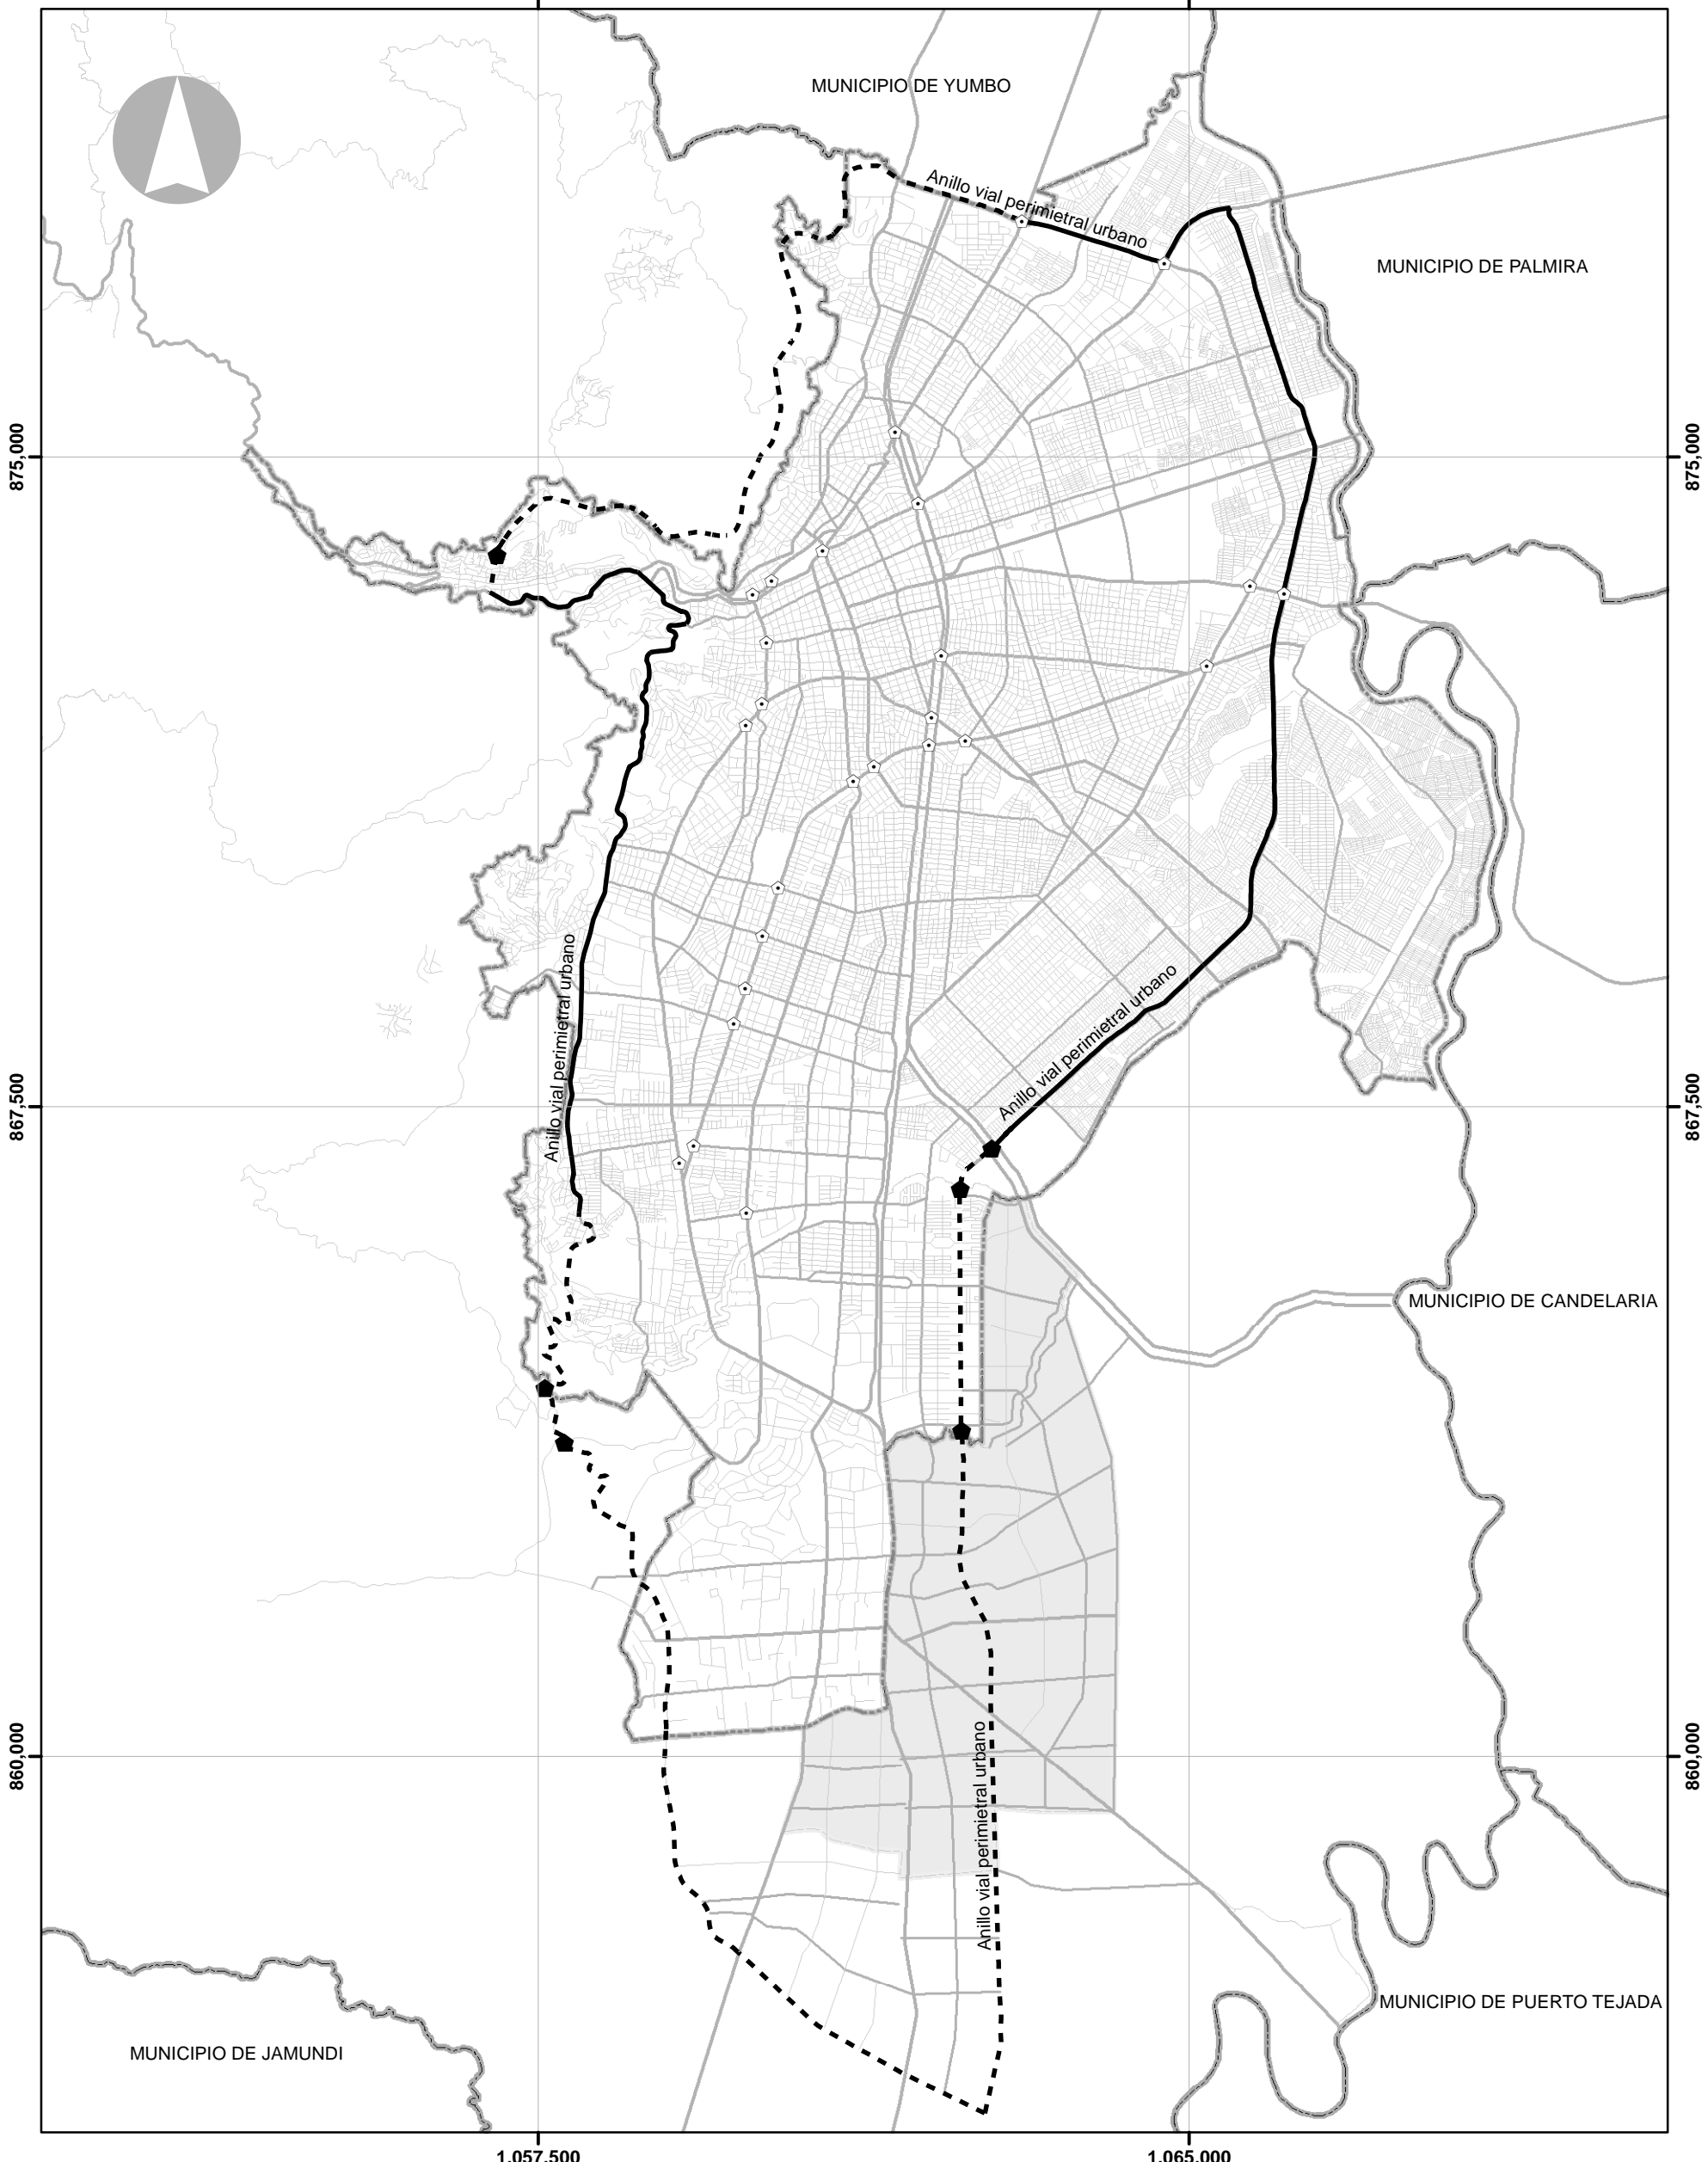

875,000

875,000

867,500

867,500

860,000

860,000

1,057,500

1,065,000

LEYENDA

- Intersección a desnivel (Existente)
- Intersección a desnivel Anillo Perimetral (Proyectado)
- Anillo vial perimetral urbano (Existente)
- Anillo vial perimetral urbano (Proyectado)
- Perímetro urbano
- Perímetro municipal
- Perímetro área de expansión

DEPARTAMENTO ADMINISTRATIVO DE PLANEACION MUNICIPAL

PLAN INTEGRAL DE MOVILIDAD URBANA DE CALI - PIMU

CONTENIDO:

Mejoramiento y dotación de infraestructura vial para el anillo vial perimetral urbano

FUENTES:

D.A.P.M.

ESCALA: 1:75,000

FECHA: Febrero - 2017

NÚMERO PLANO: PL31- F3



SISTEMAS DE TRANSPORTE - SOSTENIBILIDAD - SEGURIDAD - ACCESIBILIDAD