


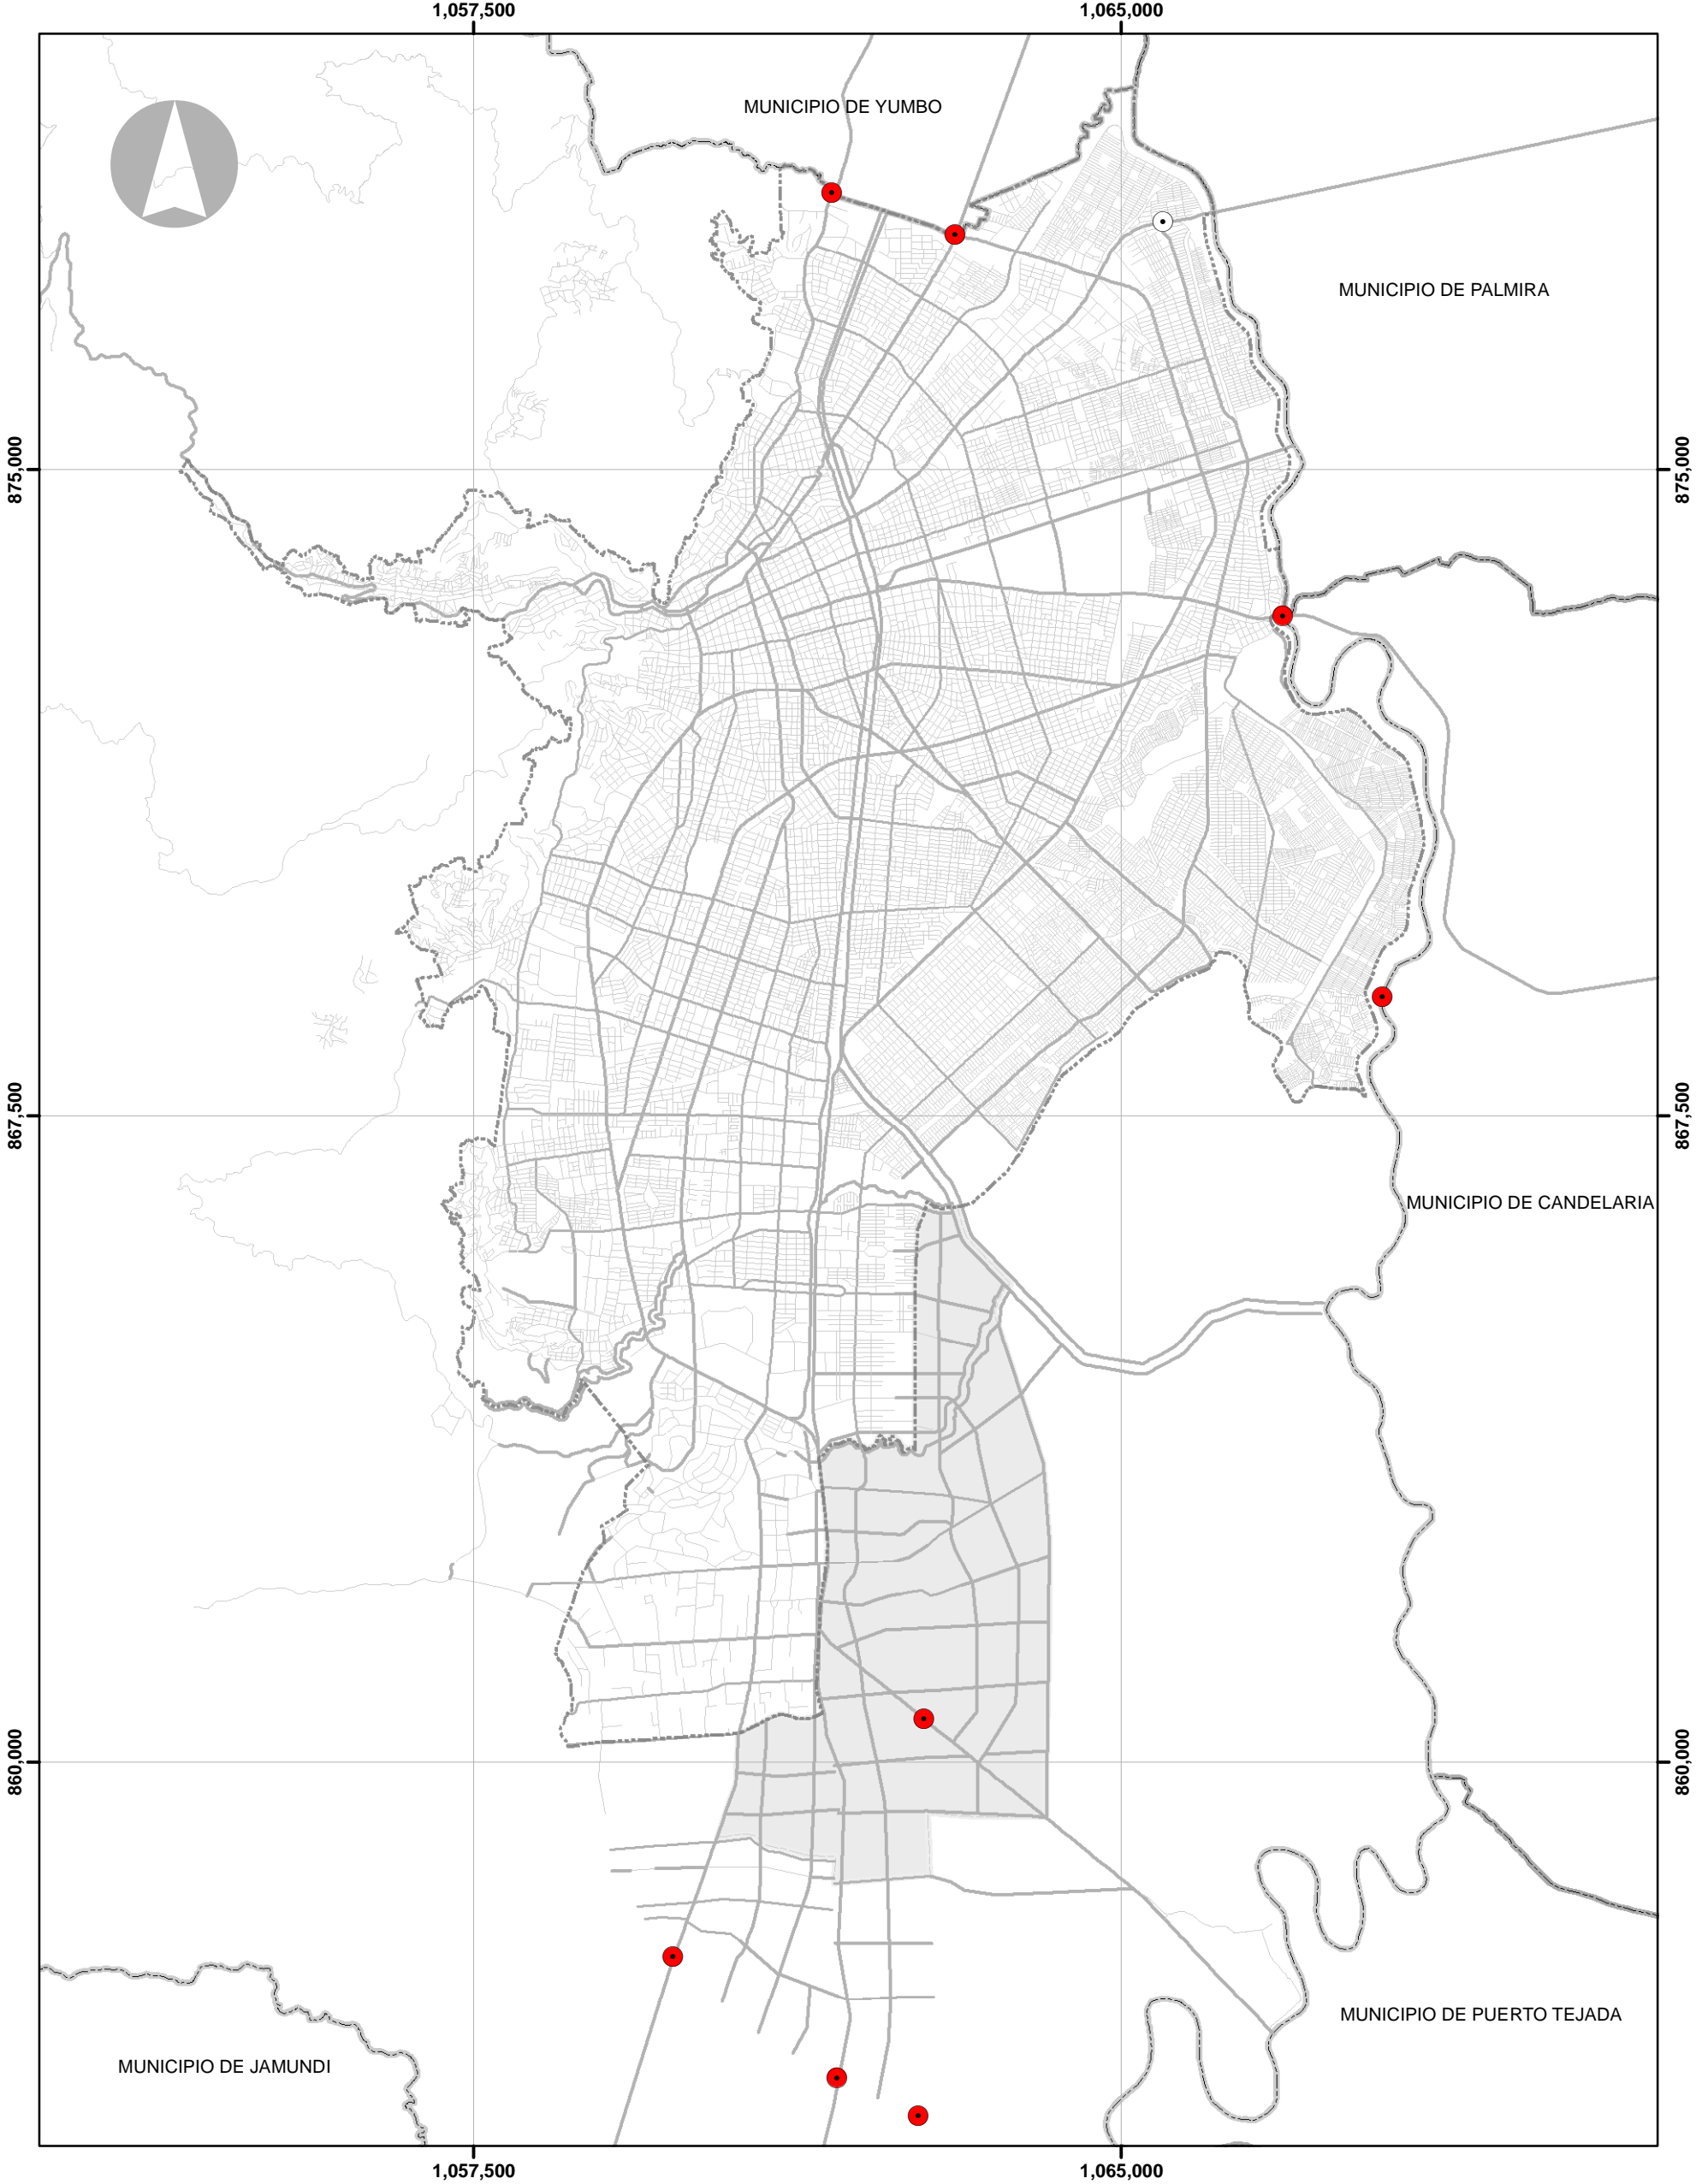




**ESTRATEGIA DE RACIONALIZACIÓN PARA LA EFICIENCIA DE LA MOVILIDAD EN TRANSPORTE PRIVADO. PLAN DE ACCIÓN PIMU VISIÓN 2030
PROGRAMA MEJORAMIENTO Y DOTACIÓN DE INFRAESTRUCTURA VIAL EN ACCESOS URBANOS**



LEYENDA

-  Acceso urbano (Proyectado)
-  Acceso urbano (Existente)
-  Perímetro urbano
-  Perímetro municipal
-  Perímetro área de expansión

DEPARTAMENTO ADMINISTRATIVO DE PLANEACION MUNICIPAL

PLAN INTEGRAL DE MOVILIDAD URBANA DE CALI - PIMU

CONTENIDO:
Mejoramiento y dotación de infraestructura vial en accesos urbanos

FUENTES:
D.A.P.M. - S.I.T.M.

ESCALA: 1:75,000
FECHA: Febrero - 2017
NÚMERO PLANO: PL33 - F3



ALCALDÍA DE SANTIAGO DE CALI
DEPARTAMENTO ADMINISTRATIVO DE PLANEACIÓN

PIMU
SISTENIBILIDAD - SEGURIDAD - ACCESIBILIDAD