


**ESTRATEGIA DE RACIONALIZACIÓN PARA LA EFICIENCIA DE LA MOVILIDAD EN TRANSPORTE PRIVADO. PLAN DE ACCIÓN PIMU VISIÓN 2030**  
**PROGRAMA: CARRIL BUS-VAO EN CORREDORES VIALES INTER-URBANOS DEL ÁMBITO METROPOLITANO**

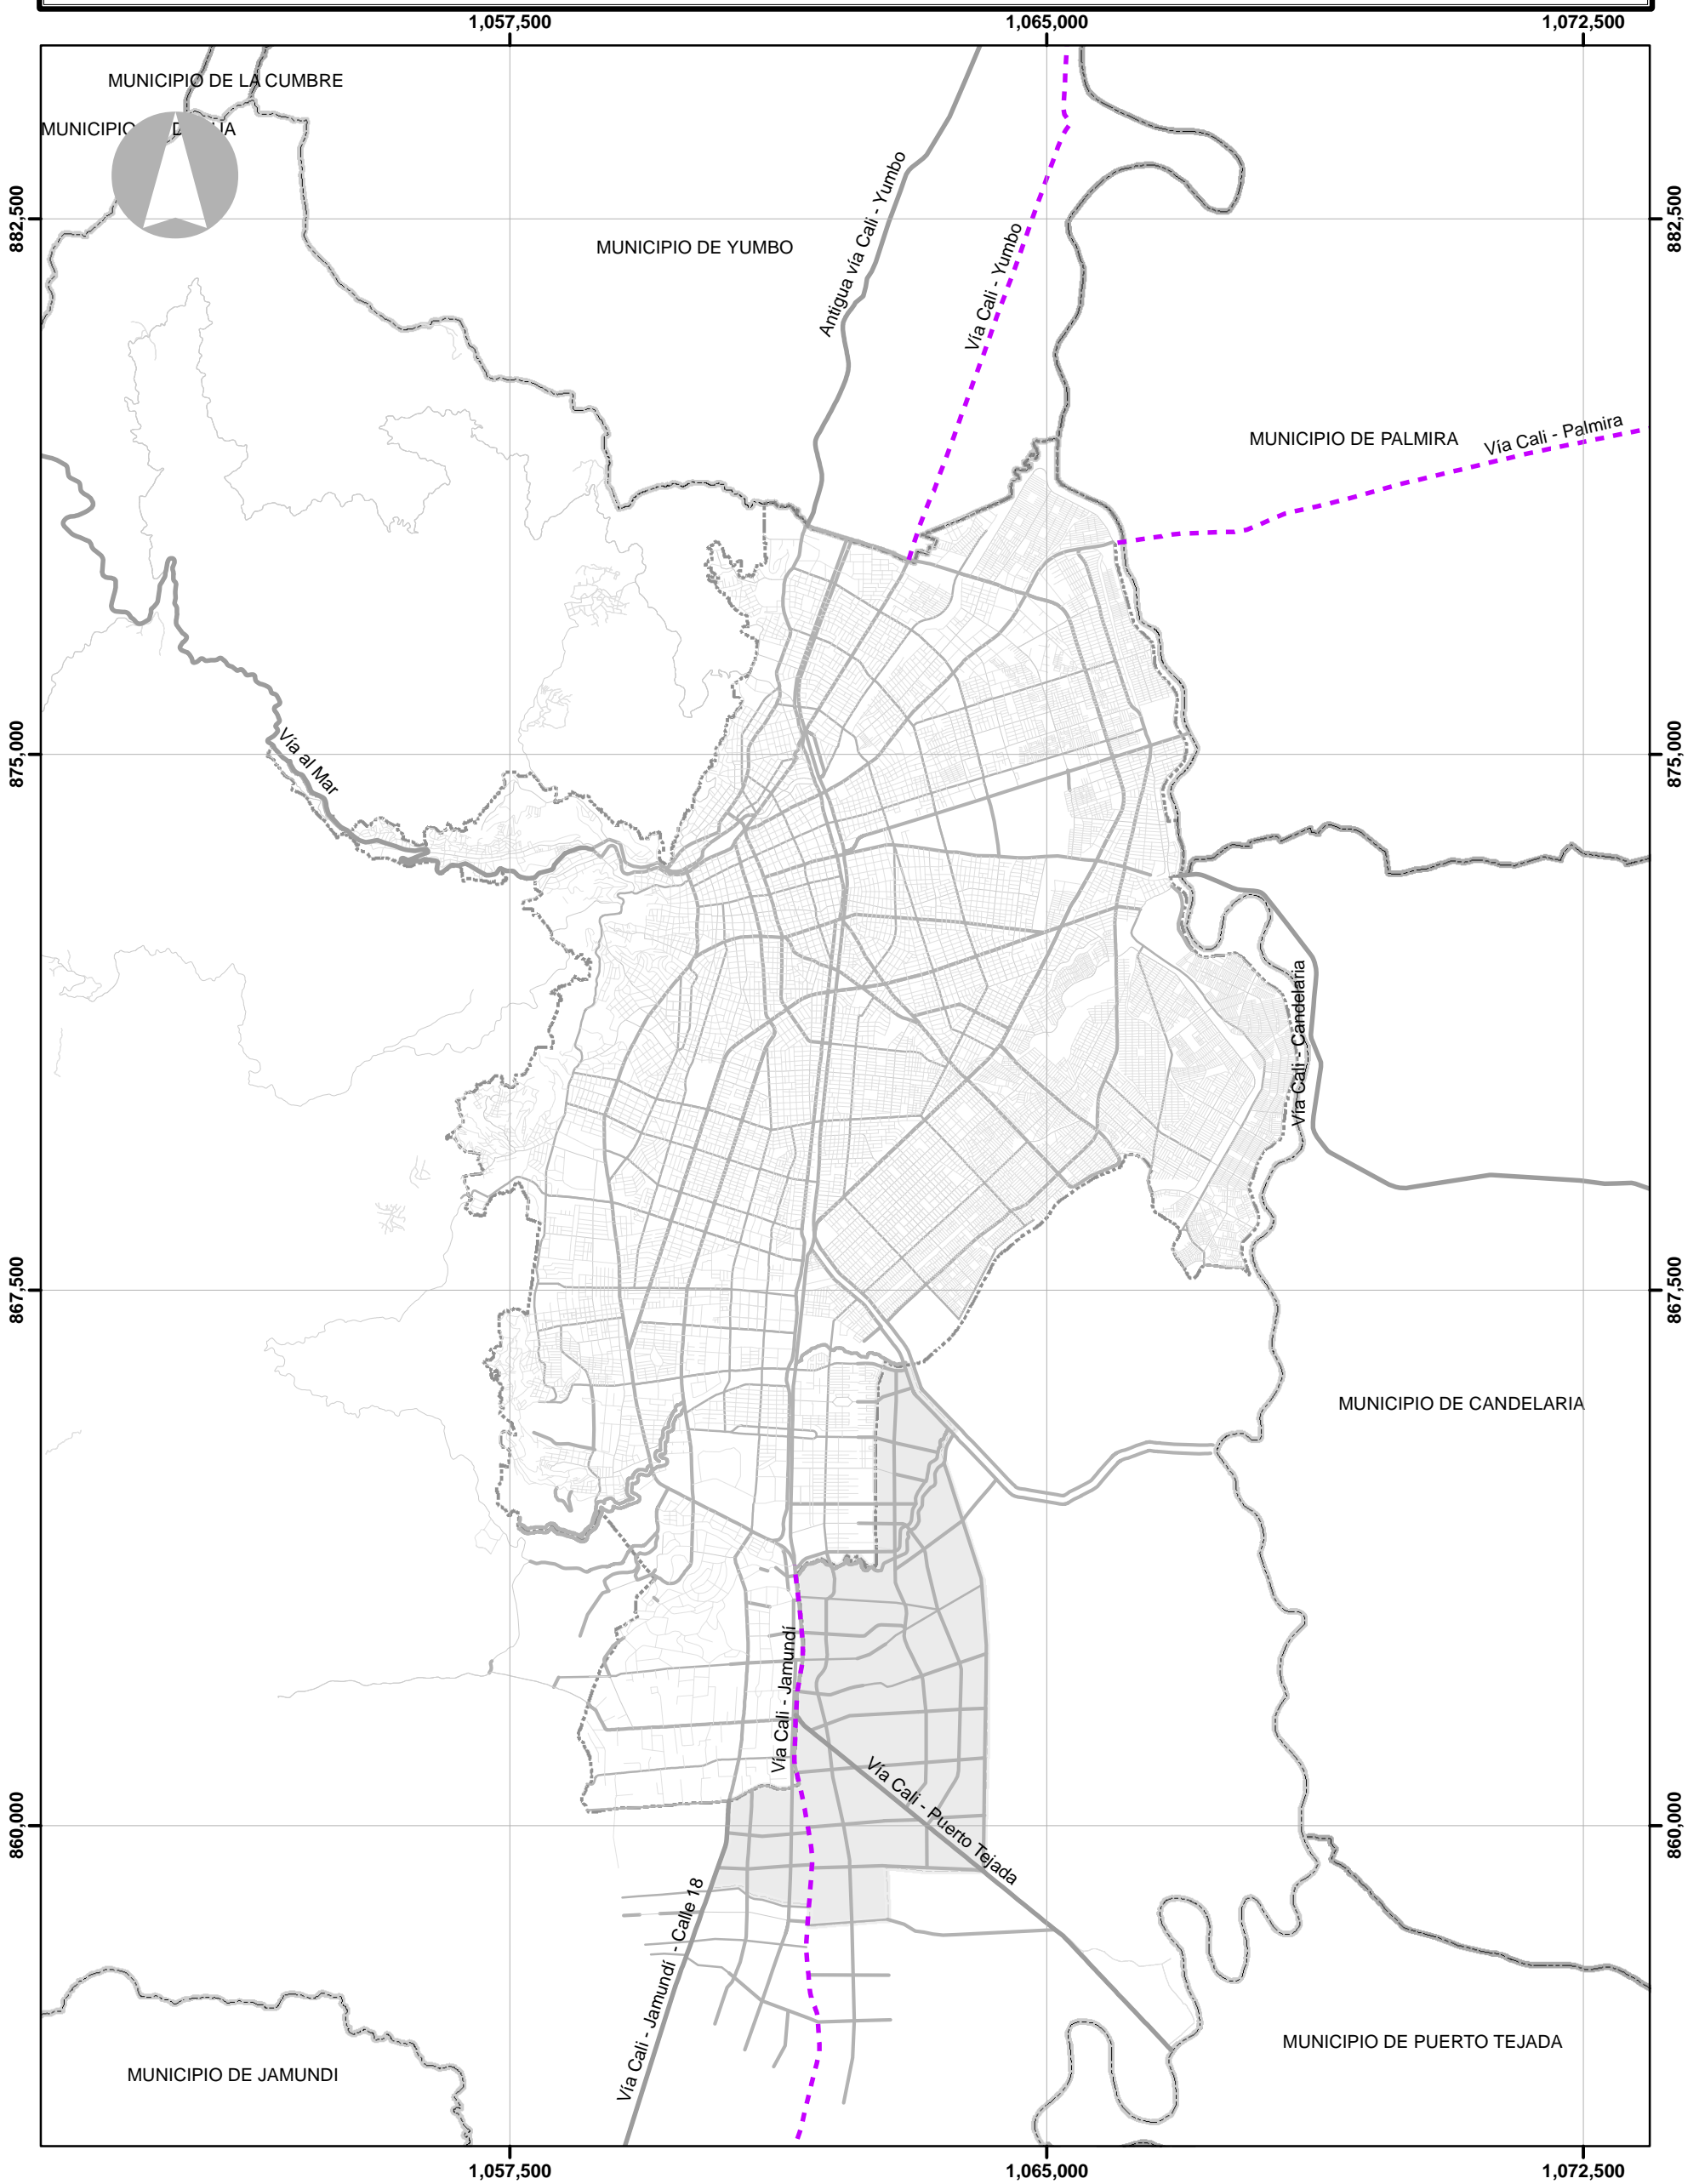

**LEYENDA**

- Carriles BUS-VAO (Proyectado)
- Perímetro Urbano
- Perímetro Municipal
- Perímetro área de expansión

**DEPARTAMENTO ADMINISTRATIVO DE PLANEACION MUNICIPAL**

---

**PLAN INTEGRAL DE MOVILIDAD URBANA DE CALI - PIMU**

**CONTENIDO:**  
 Carril Bus-VAO en corredores viales inter-urbanos del área metropolitana funcional

**FUENTES:**  
 D.A.P.M. - S.I.T.M.

**ESCALA:** 1:90,000  
**FECHA:** Febrero - 2017  
**NÚMERO PLANO:** PL35 - F3

ALCALDÍA DE SANTIAGO DE CALI  
 DEPARTAMENTO ADMINISTRATIVO DE PLANEACIÓN

**PIMU**  
 SOSTENIBILIDAD - SEGURIDAD - ACCESIBILIDAD