


ESTRATEGIA DE REGULACIÓN, CONTROL Y GESTIÓN INTELIGENTE DEL TRÁFICO PARA LA EFICIENCIA DE LA MOVILIDAD Y LA SEGURIDAD VIAL
 PLAN DE ACCIÓN PIMU VISIÓN 2030. PROGRAMA: INSTALACIÓN TECNOLÓGICA PARA EL CONTROL Y PLANEAMIENTO DE TRÁFICO

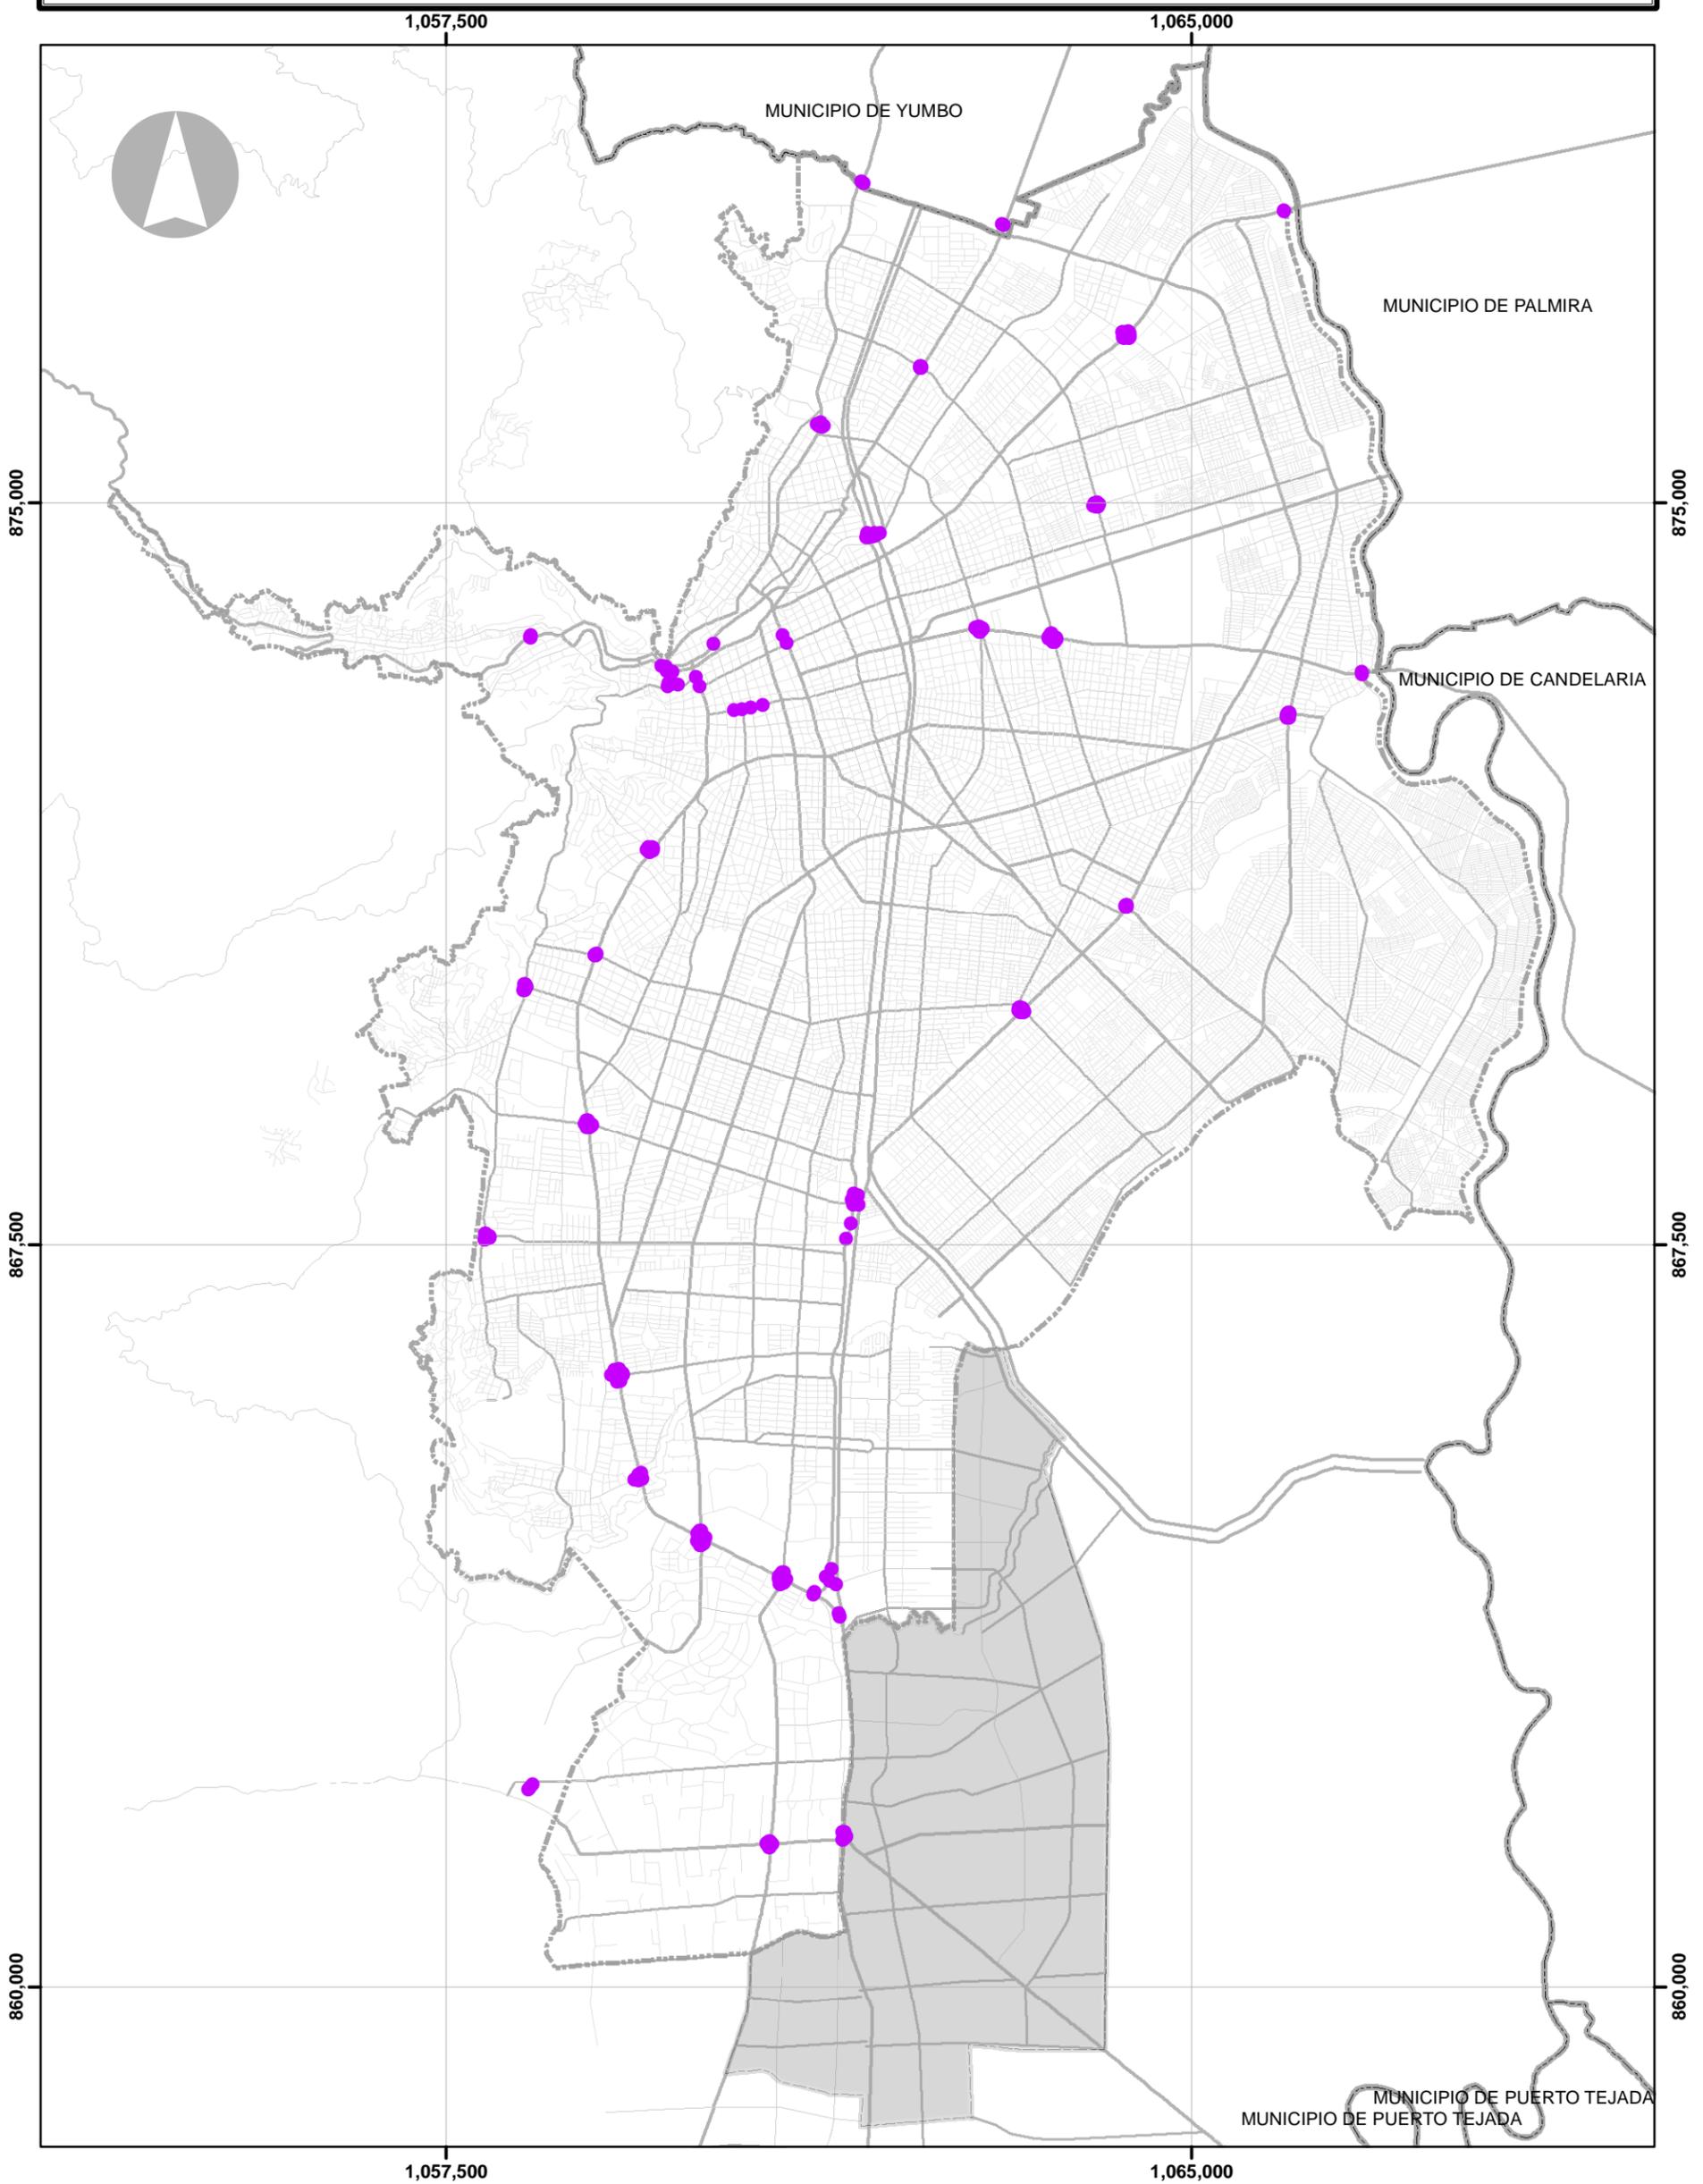

LEYENDA

-  Instalación tecnológica (Proyectado)
-  Perímetro urbano
-  Manzana
-  Área de expansión

DEPARTAMENTO ADMINISTRATIVO DE PLANEACION MUNICIPAL

PLAN INTEGRAL DE MOVILIDAD URBANA DE CALI - PIMU

CONTENIDO:

Instalación tecnológica para el control y planeamiento de tráfico

FUENTES:
D.A.P.M. - S..M.

ESCALA: 1:65,000

FECHA: Febrero - 2017

NÚMERO PLANO: PL40 - F3

