






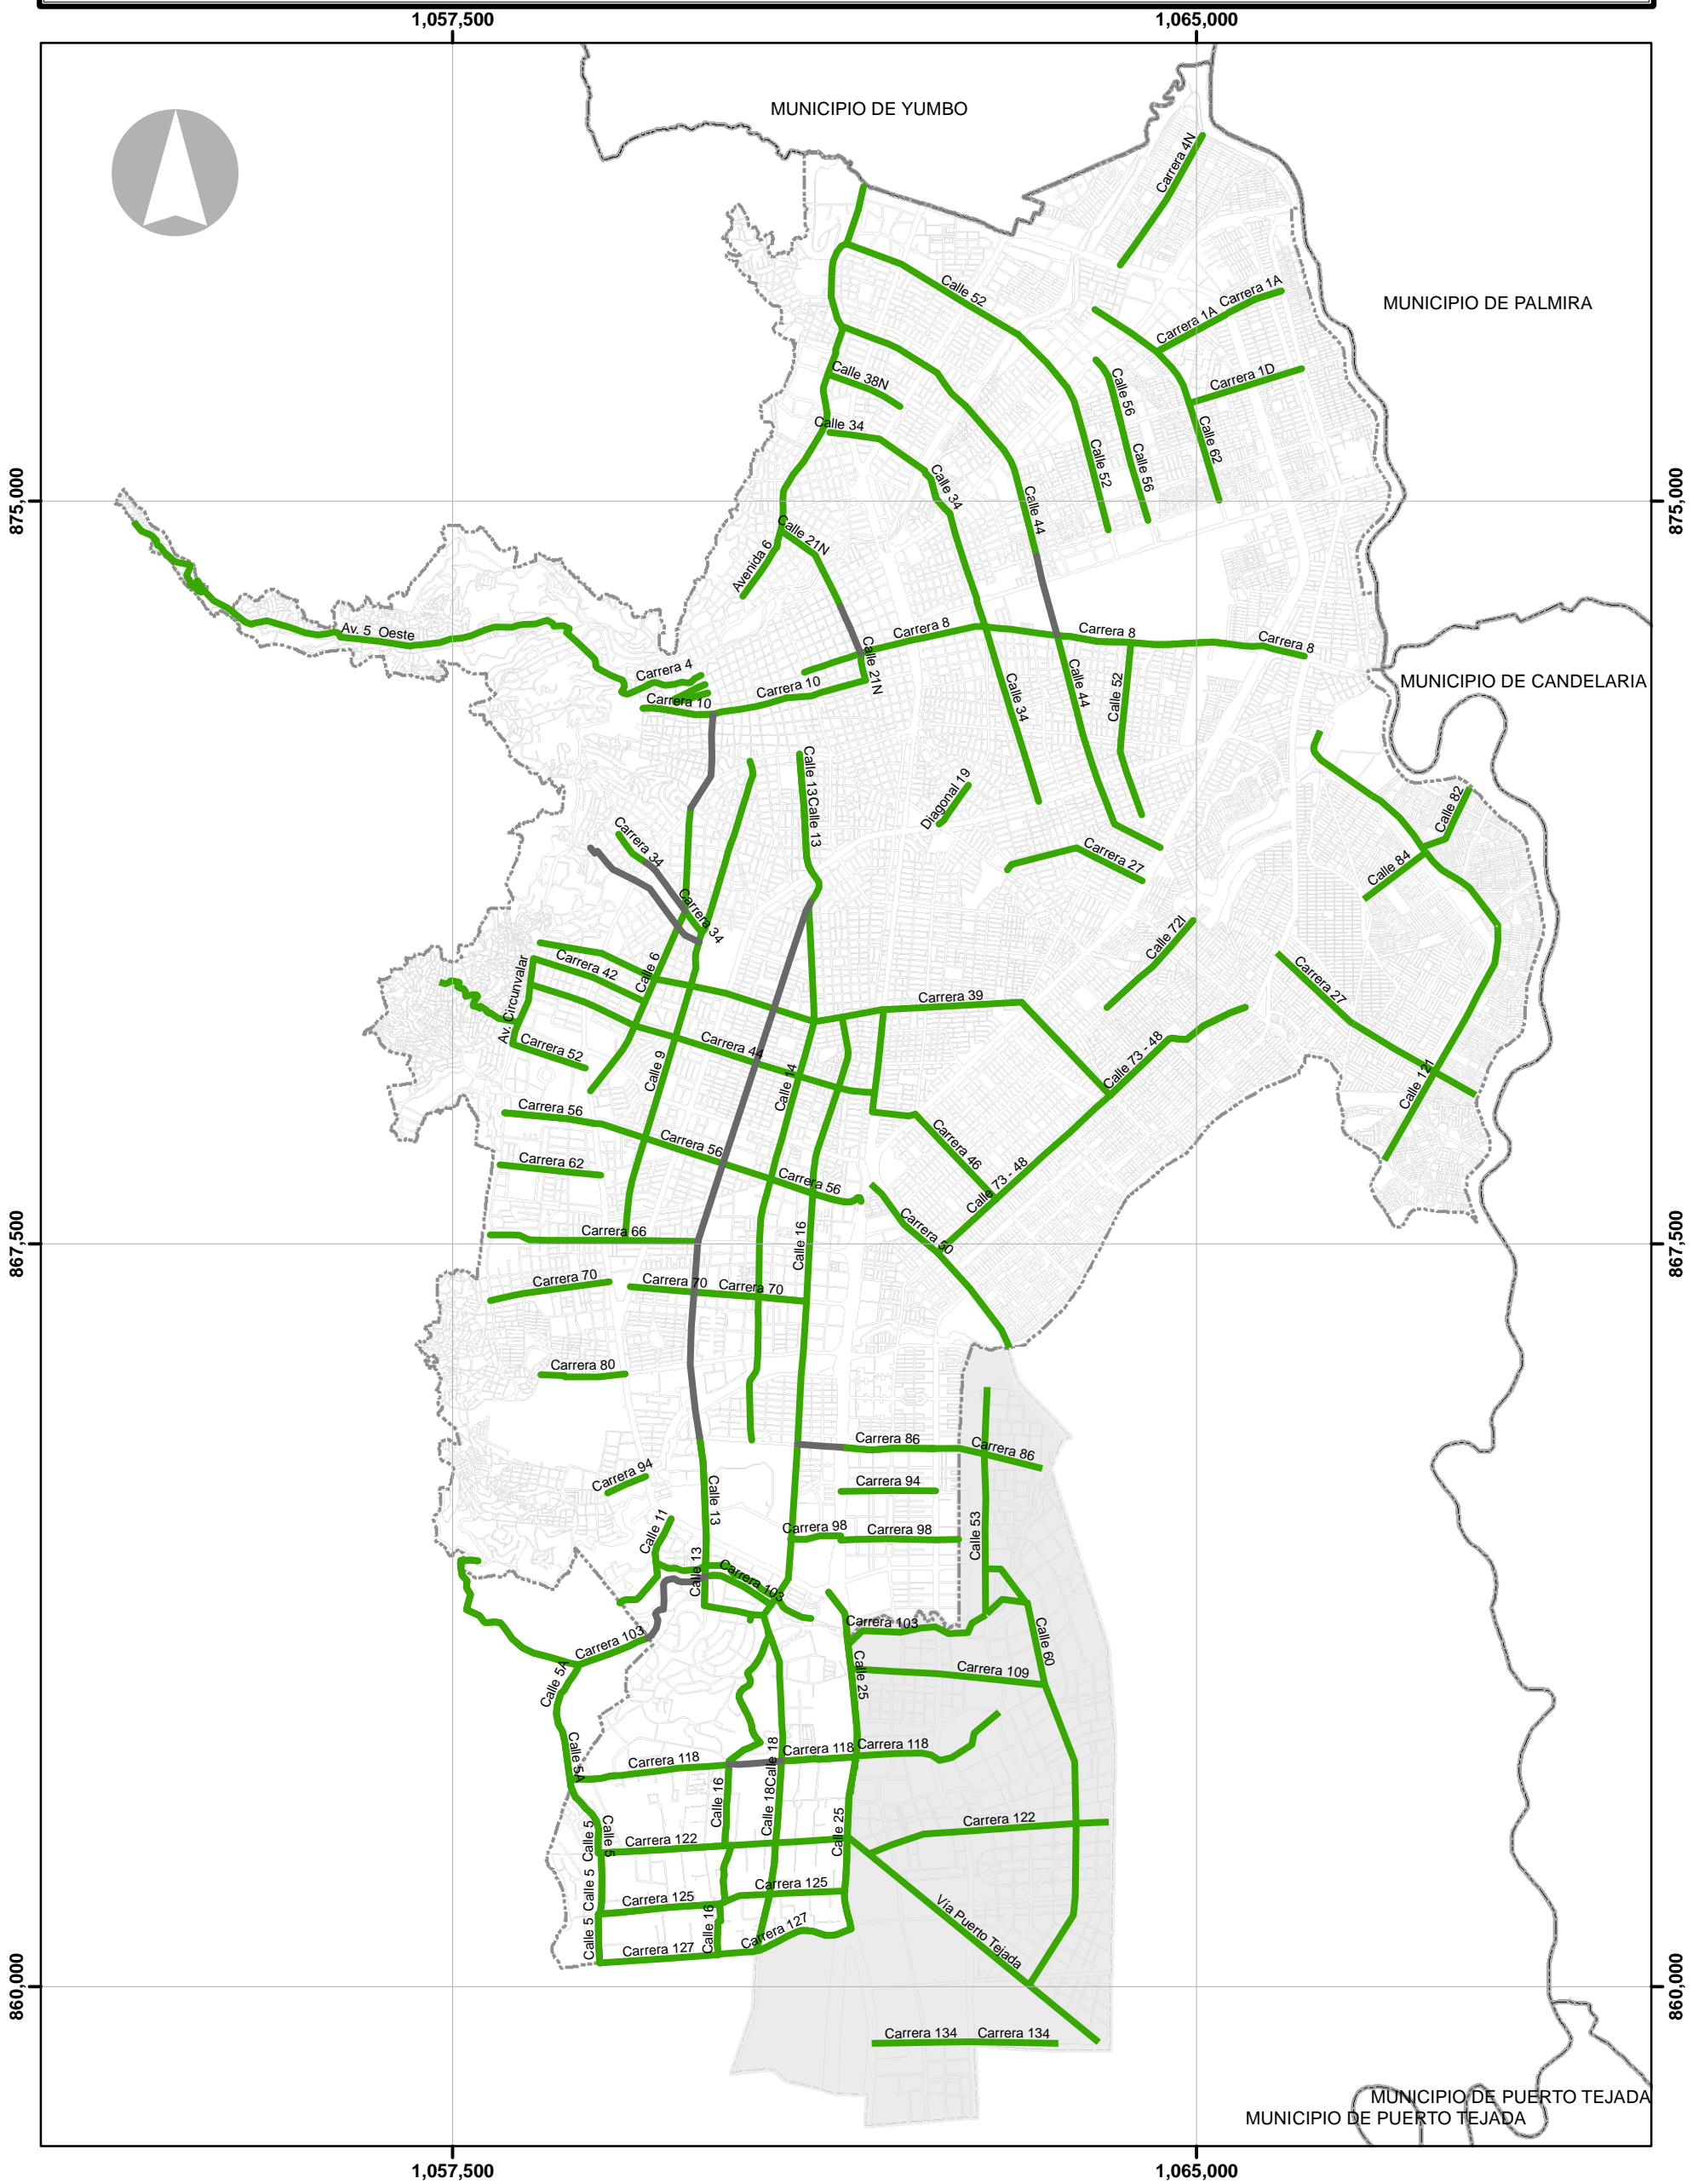

ESTRATEGIA DE FOMENTO DE LA MOVILIDAD PEATONAL. PLAN DE ACCIÓN PIMU VISIÓN 2030
PROGRAMA: MEJORAMIENTO Y CONSTRUCCIÓN DE ANDENES EN RED ESTRATÉGICA A NIVEL DE CIUDAD



LEYENDA

-  Mejoramiento de Aceras en la Red Peatonal Estratégica
-  Aceras de la Red Peatonal Estratégica en Buen Estado
-  Manzanas
-  Área de expansión
-  Municipios vecinos
-  Perímetro municipal

DEPARTAMENTO ADMINISTRATIVO DE PLANEACION MUNICIPAL

PLAN INTEGRAL DE MOVILIDAD URBANA DE CALI - PIMU

CONTENIDO:
Mejoramiento y construcción andenes en red estratégica a nivel de ciudad

FUENTES:
D.A.P.M.

ESCALA: 1:65,000

FECHA: Julio - 2017

NÚMERO PLANO: PL 6 - F3

